
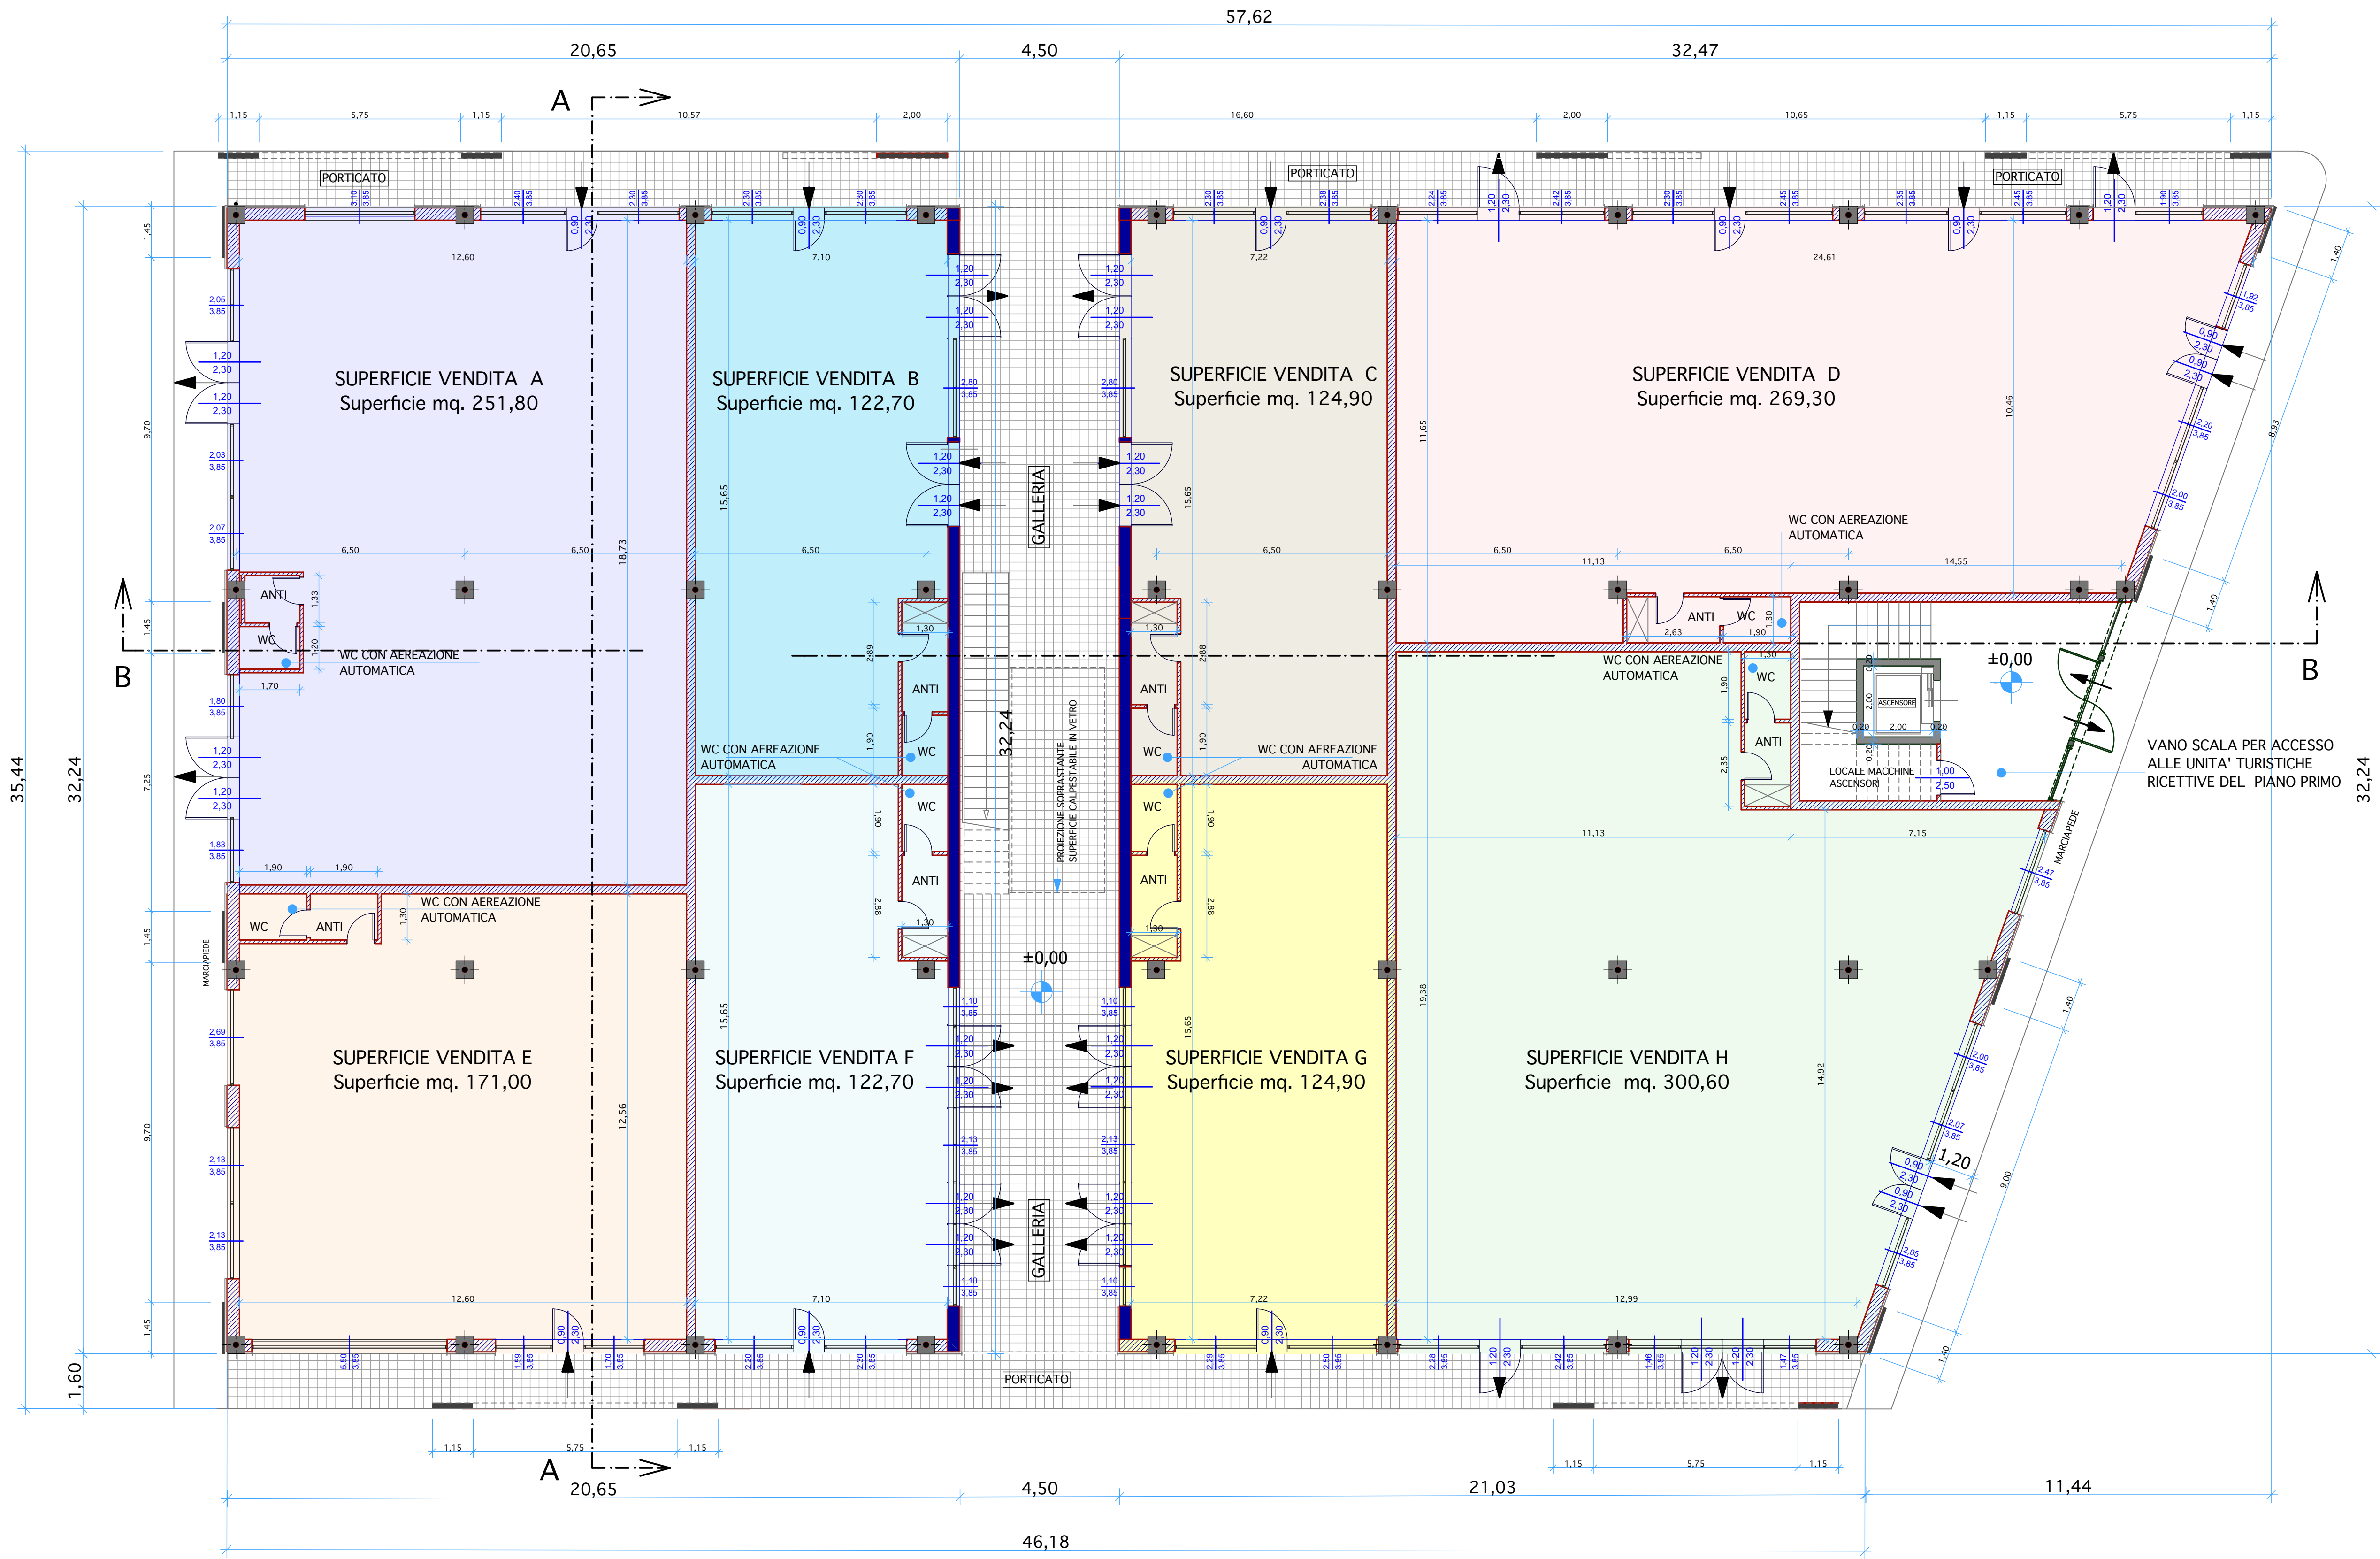


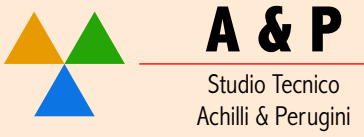

PIANTA PIANO TERRA
Scala 1/100

 A & P Studio Tecnico Achilli & Perugini	Protocollo n°: 692	
Progettista: Arch. Ermanno Achilli	Località: COMUNE DI CAMERANO Oggetto: PROGETTO DI VARIANTE E RINNOVO PERMESSI DI COSTRUIRE PER COMPLETAMENTO DEI LAVORI	TAVOLA N°
Via Silvio Pellico 15 62012 Civitanova Marche Tel. 0733/813688 - Fax 0733/762910 email:ermanno.achilli@tecnocarc.it	STATO MODIFICATO PIANTA PIANO TERRA	
Committente: FIAS S.P.A.	Data: 21 NOVEMBRE 2018	agg.to sostituisce
		Rapporto: 1/100