

Agenzia del Territorio
CATASTO FABBRICATI
 Ufficio Provinciale di
 Ancona

Dichiarazione protocollo n. 000225353 del 17/09/2002

Planimetria di u.i.u. in Comune di Santa Maria Nuova

Scarpata Alta

civ. 31

Identificativi Catastali:

Sezione:

Foglio: 8

Particella: 1426

Subalterno:

Compilata da:

Maiolatesi Donatella

Iscritto all'albo:

Architetti


Prov. Ancona

N. 883


Reda n. 1

Scala 1:200

PT

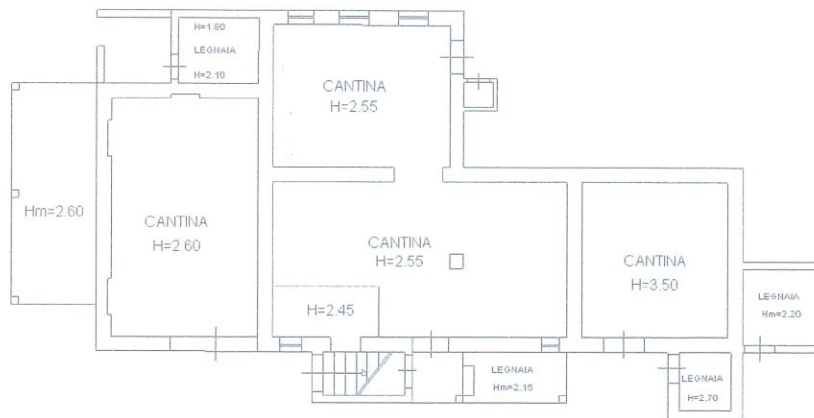

P1

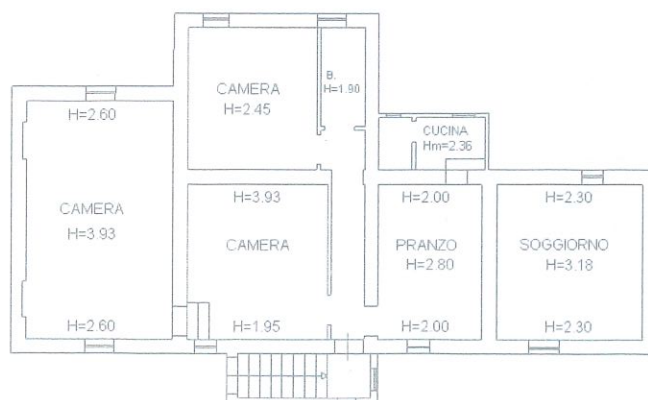

VIA SCARPATA ALTA n. 31 piano: T-I;

ultima planimetria in atti

Data: 24/08/2015 - n. T124587 - Richiedente: TBRCSR55A06H9790

Formato schede: 1 - Formato di acquisizione: A4(210x297) - Formato stampa richiesto: A4(210x297)