


Agenzia del Territorio
CATASTO FABBRICATI
Ufficio Provinciale di
Ancona


Dichiarazione protocollo n. AN0156843 del 06/12/2006	
Planimetria di u.i.u. in Comune di Osimo	
Via Montecerno civ. SNC	
Identificativi Catastali:	Compilata da:
Sezione:	Braccini Fabrizio
Foglio: 4	Iscritto all'albo:
Particella: 303	Geometri
Subalterno: 52	Prov. Ancona N. 1339

Scheda n. 1 Scala 1:200

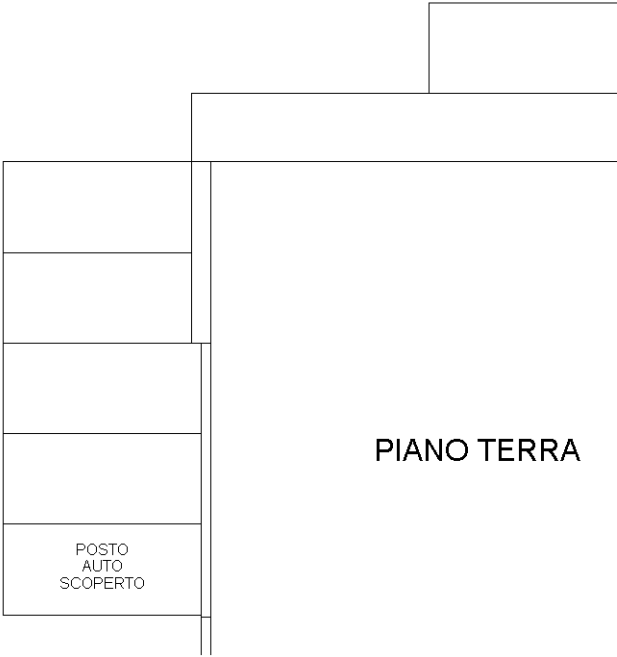

PIANO TERRA

POSTO
AUTO
SCOPERTO

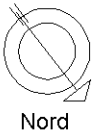

Ultima planimetria in atti