

Agenzia delle Entrate
CATASTO FABBRICATI
Ufficio Provinciale di
Ancona

Dichiarazione protocollo n. AN0024540 del 29/02/2024

Comune di Senigallia
 Via Marco Polo (marzocca)

civ. 26

Identificativi Catastali:
 Sezione:
 Foglio: 19
 Particella: 920
 Subalterno: 20


Compilata da:
 Sgarbi Michele
 Iscritto all'albo:
 Geometri

Prov. Ancona


N. 1761

Pianimetria

Scheda n. 1 Scala 1:200

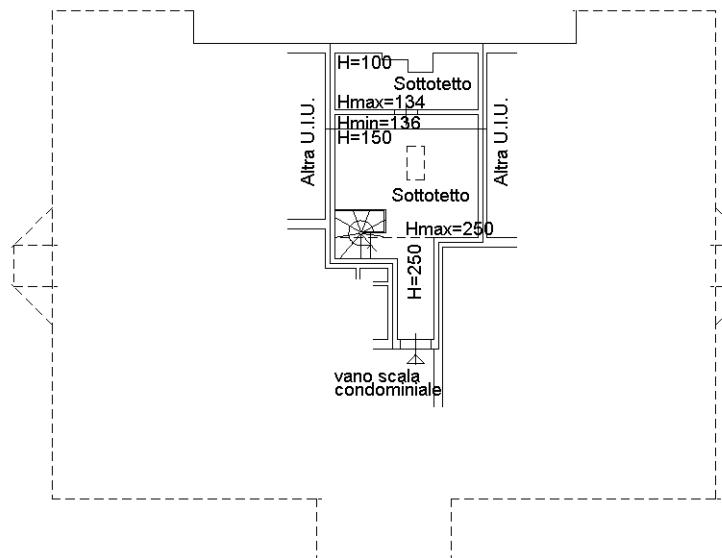

PIANO TERZO
 (sottotetto)

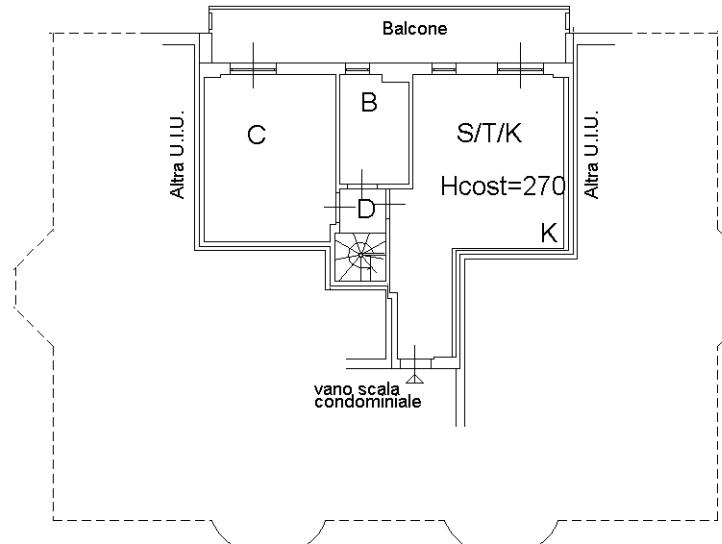

PIANO SECONDO

N



Ultima planimetria in atti