

**Agenzia del Territorio
CATASTO FABBRICATI
Ufficio Provinciale di
Ancona**

Dichiarazione protocollo n. 70379 del 20/03/2003

Planimetria di u.i.u. in Comune di Filottrano

Via Circonvallazione 2 Giugno

civ.

Identificativi Catastali:

Sezione:

Foglio: 19

Particella: 605

Subalterno: 6

Compilata da:

Marchetti Pacifico

Iscritto all'albo:


Geometri

Prov. Perugia

N. 2929

Scheda n. 1

Scala 1:200

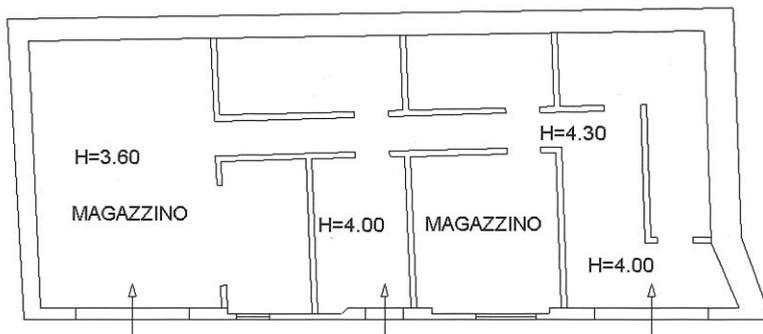

PIANO TERRA



Catasto dei Fabbricati - Situazione al 10/06/2009 - Comune di FILOTTRANO(D597) - < Foglio: 19 Particella: 605 - Subalterno 6 >
CIRCONVALLAZIONE II GIUGNO piano: T;

Ultima Planimetria in atti