

**Agenzia del Territorio
CATASTO FABBRICATI
Ufficio Provinciale di
Ancona**

Dichiarazione protocollo n. AN0116843 del 22/09/2005

Planimetria di u.i.u. in Comune di Senigallia

Via Del Campo Sportivo - Marzocca

civ. 3

Identificativi Catastali:

Sezione:

Foglio: 19

Particella: 1266

Subalterno: 33

Compilata da:

Animali Paolo


Iscritto all'albo:

Geometri


Prov. Ancona

N. 1306

Scheda n. 1 Scala 1:200

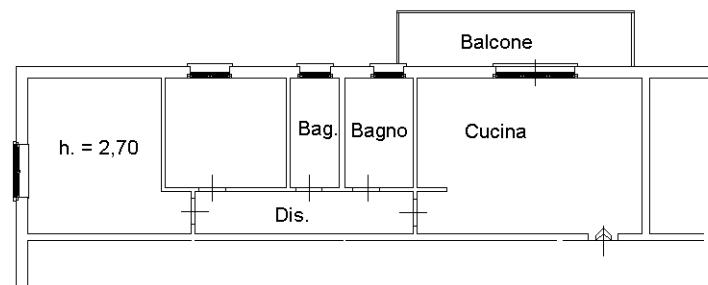

PIANO SECONDO

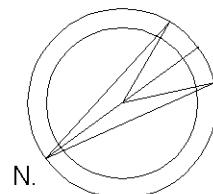

Ultima planimetria in atti

Data: 31/12/2025 - n. T41076 - Richiedente: BRTMTT89H29G157Q

Totale schede: 1 - Formato di acquisizione: A4(210x297) - Formato stampa richiesto: A4(210x297)