

Agenzia del Territorio
CATASTO FABBRICATI
Ufficio Provinciale di
Ancona

Dichiarazione protocollo n. 70379 del 20/03/2003

Planimetria di u.i.u. in Comune di Filottrano

Via Circonvallazione 2 Giugno

civ.

Identificativi Catastali:

Sezione:
Foglio: 19
Particella: 605
Subalterno: 5


Compilata da:
Marchetti Pacifico

Iscritto all'albo:
Geometri

Prov. Perugia


N. 2929

la n. 1 Scala 1:200

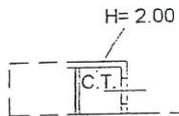


Proprietà Stessa Ditta

PIANO TERRA

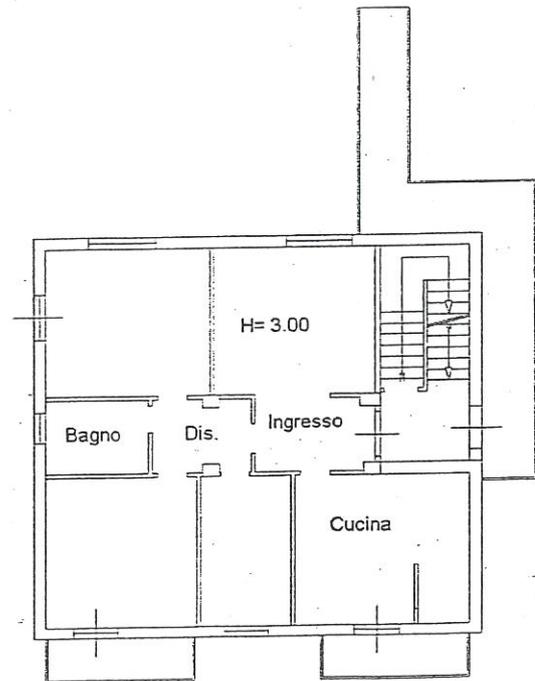

PIANO SECONDO

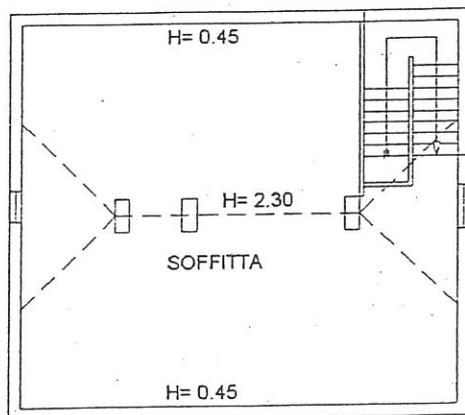

PIANO TERZO



la Planimetria in atti

10/06/2009 - n. AN0130849 - Richiedente ARCH. QUATTRINI
formato: J - Formato di acq. : A4(210x297) - Fatt. di scala: 1:1