

Agenzia del Territorio
CATASTO FABBRICATI
Ufficio Provinciale di
Pesaro

Dichiarazione protocollo n. _____ del _____
Planimetria di u.i.u. in Comune di Monte Porzio
Strada Cesanense

civ. 15

Identificativi Catastali:

Sezione:

Foglio: 14

Particella: 225

Subalterno: 9

Compilata da:

Menchetti Simone

Iscritto all'albo:

Geometri


Prov. Pesaro

N. 1331


Scheda n. 1

Scala 1:200

PIANO SECONDO

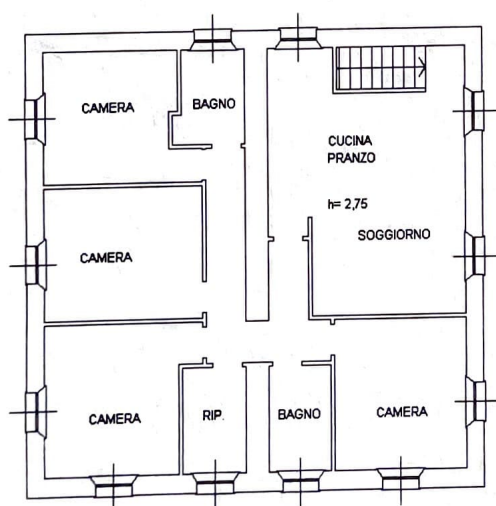

PIANO SOTTOTETTO

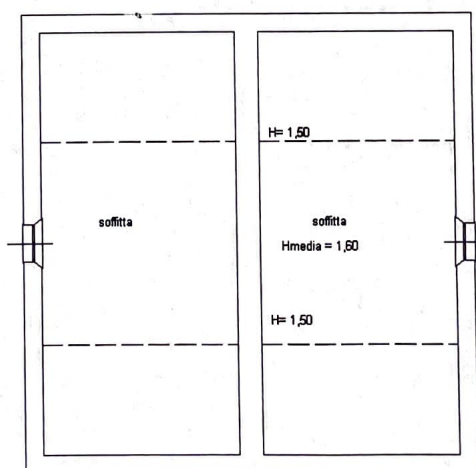

Agenzia del Territorio
CATASTO FABBRICATI
Ufficio Provinciale di
Pesaro

Dichiarazione protocollo n. del
Planimetria di u.i.u. in Comune di Monte Porzio
Strada Cesanense

civ. 15

Identificativi Catastali:

Sezione:

Foglio: 14

Particella: 226

Subalterno: 9

Compilata da:
Menchetti Simone


Iscritto all'albo:
Geometri

Prov. Pesaro

N. 1331

Scheda n. 1

Scala 1:200

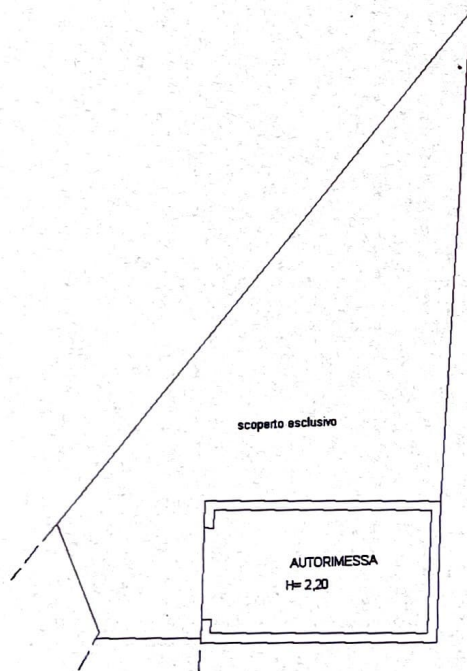

PIANO TERRA



LABORATO PLANIMETRICO

to da:
tti Simone
atto all'albo:
ometri
Prov. Pesaro

N. 1331

Agenzia del Territorio
CATASTO FABBRICATI
Ufficio Provinciale di
Pesaro

Comune di Monte Porzio

Sezione: Foglio: 14

Particella: 226

Protocollo n.


del

Tipo Mappale n. 1096


del 09/01/2006

Dimostrazione grafica dei subalterni

Scala 1 : 500

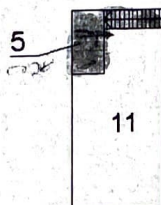

PIANO PRIMO

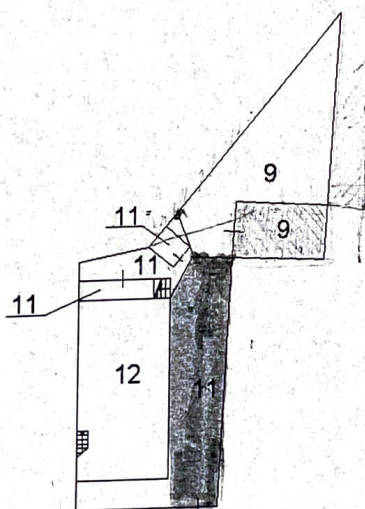

PIANO TERRA



PIANO INTERRATO

