


Agenzia delle Entrate
CATASTO FABBRICATI
Ufficio Provinciale di
Ancona

Dichiarazione protocollo n. AN0049039 del 21/07/2017 Planimetria di u.i.u. in Comune di Trecastelli - Ripe Via Antonelli civ. 7	
Identificativi Catastali: Sezione: Foglio: 19 Particella: 36 Subalterno: 26	Compilata da: Turchi Filippo Iscritto all'albo: Geometri Prov. Ancona N. 2186

Scheda n. 1 Scala 1:200

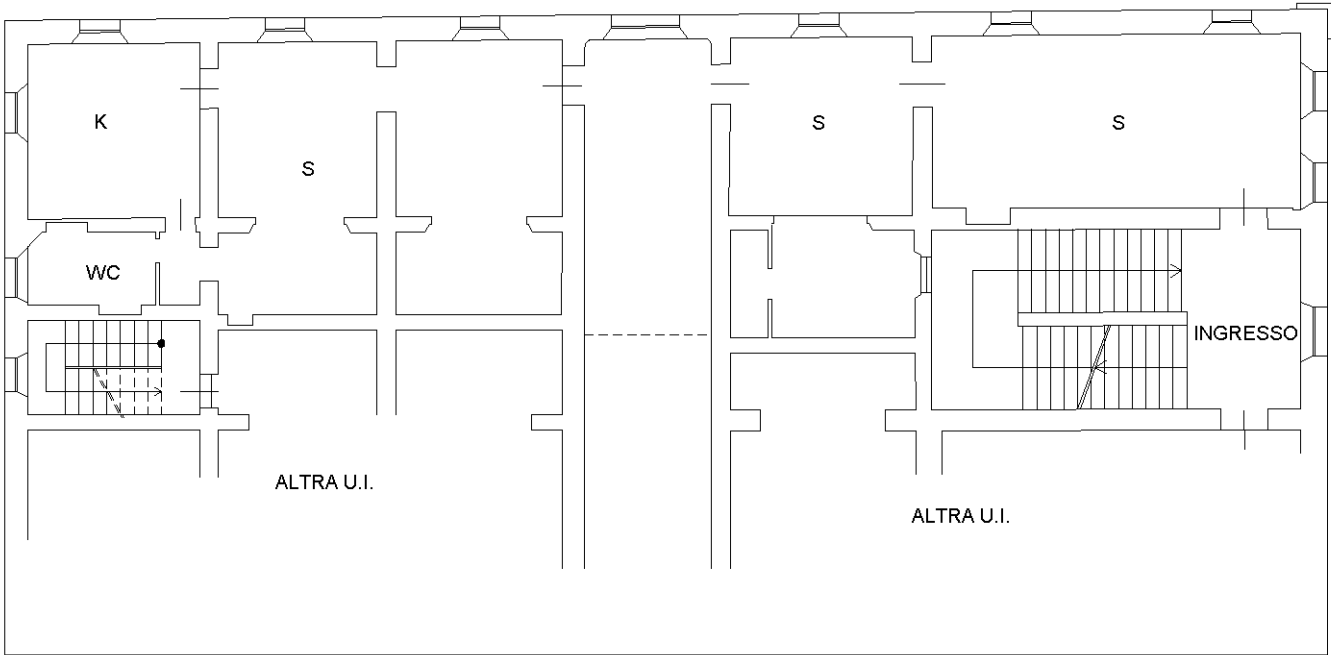

PIANO PRIMO

