

**Agenzia del Territorio
CATASTO FABBRICATI
Ufficio Provinciale di
Ancona**

Dichiarazione protocollo n. AN0179455 del 11/06/2007

Planimetria di u.i.u. in Comune di Loreto

Viale Trieste

civ. 41

Identificativi Catastali:

Sezione:
Foglio: 6
Particella: 2143
Subalterno: 25

Compilata da:
Bertolini Luciano
Iscritto all'albo:
Geometri



Prov. Ancona

N. 695

Scheda n. 1

Scala 1:200

Piano Secondo

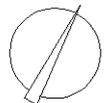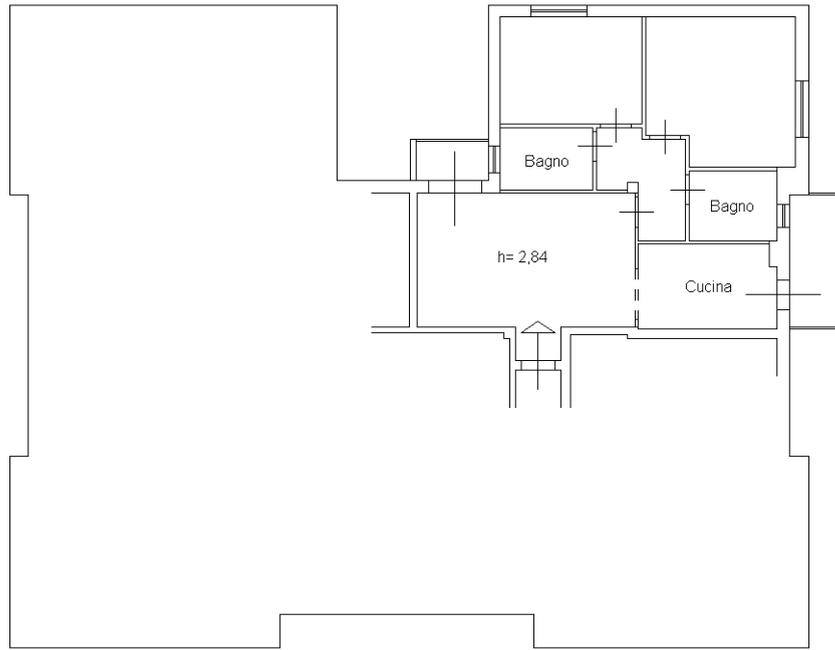

Orientamento

Ultima planimetria in atti