

Agenzia delle Entrate
CATASTO FABBRICATI
Ufficio Provinciale di
Ancona

Dichiarazione protocollo n. AN0078612 del 23/11/2017

Planimetria di u.i.u. in Comune di Senigallia

Via Marco Polo (marzocca)

civ. 7

Identificativi Catastali:

Sezione:

Foglio: 19

Particella: 638

Subalterno: 48

Compilata da:

Animali Paolo

Iscritto all'albo:


Geometri

Prov. Ancona


N. 1306

Scheda n. 1

Scala 1:200

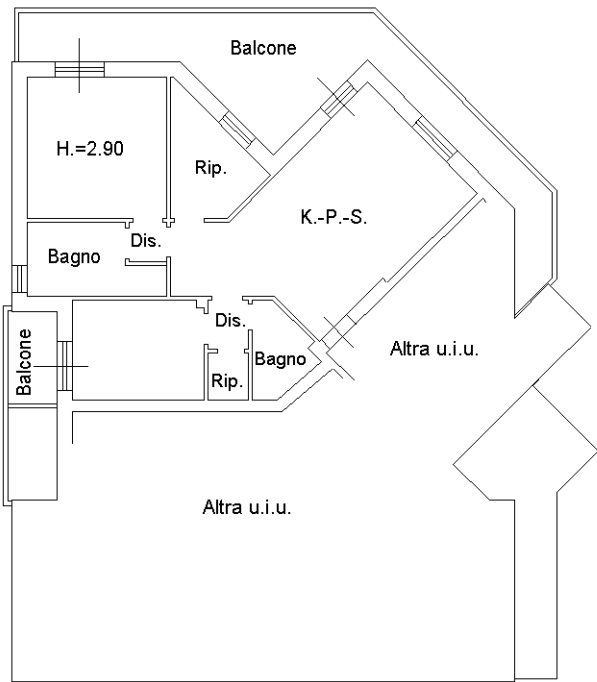

PIANO PRIMO

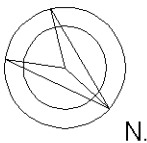

Ultima planimetria in atti