

Agenzia del Territorio
CATASTO FABBRICATI
Ufficio Provinciale di
Ancona

Dichiarazione protocollo n. AN0171651 del 22/12/2005

Planimetria di u.i.u. in Comune di Ancona

Via Grandi

civ. 34

Identificativi Catastali:

Sezione:

Foglio: 115

Particella: 678

Subalterno: 19

Compilata da:

Argalia Massimo

Iscritto all'albo:

Geometri


Prov. Ancona

N. 1431


Scheda n. 1

Scala 1:200

PIANO SECONDO

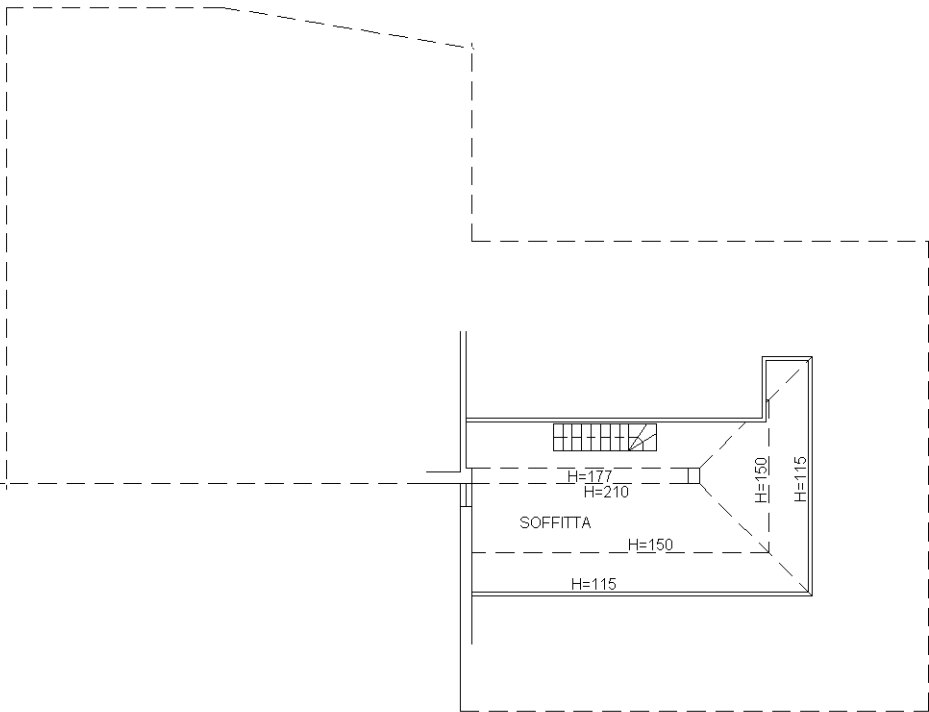

PIANO PRIMO

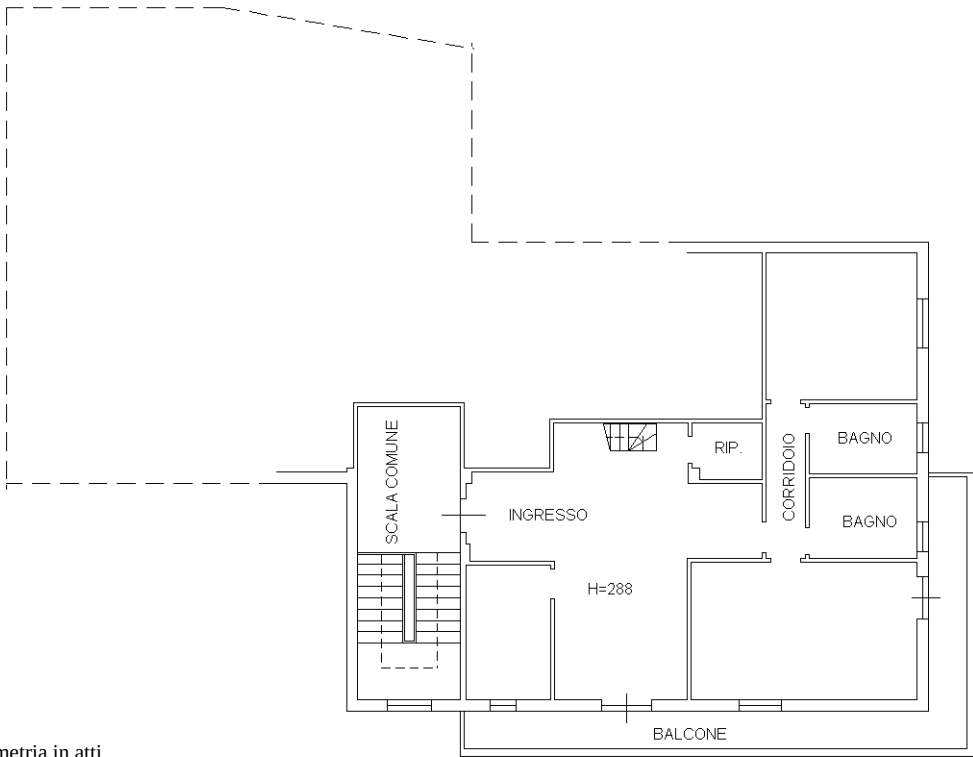

Ultima planimetria in atti