

Agenzia del Territorio
CATASTO FABBRICATI
Ufficio Provinciale di
Ancona

Dichiarazione protocollo n. AN0035786 del 04/01/2013

Planimetria di u.i.u. in Comune di Monsano

Via Toscana

civ. 10

Identificativi Catastali:

Sezione:

Foglio: 15

Particella: 221

Subalterno: 18

Compilata da:
Pettinari Diego


Iscritto all'albo:
Geometri

Prov. Ancona

N. 01

eda n. 1

Scala 1:200

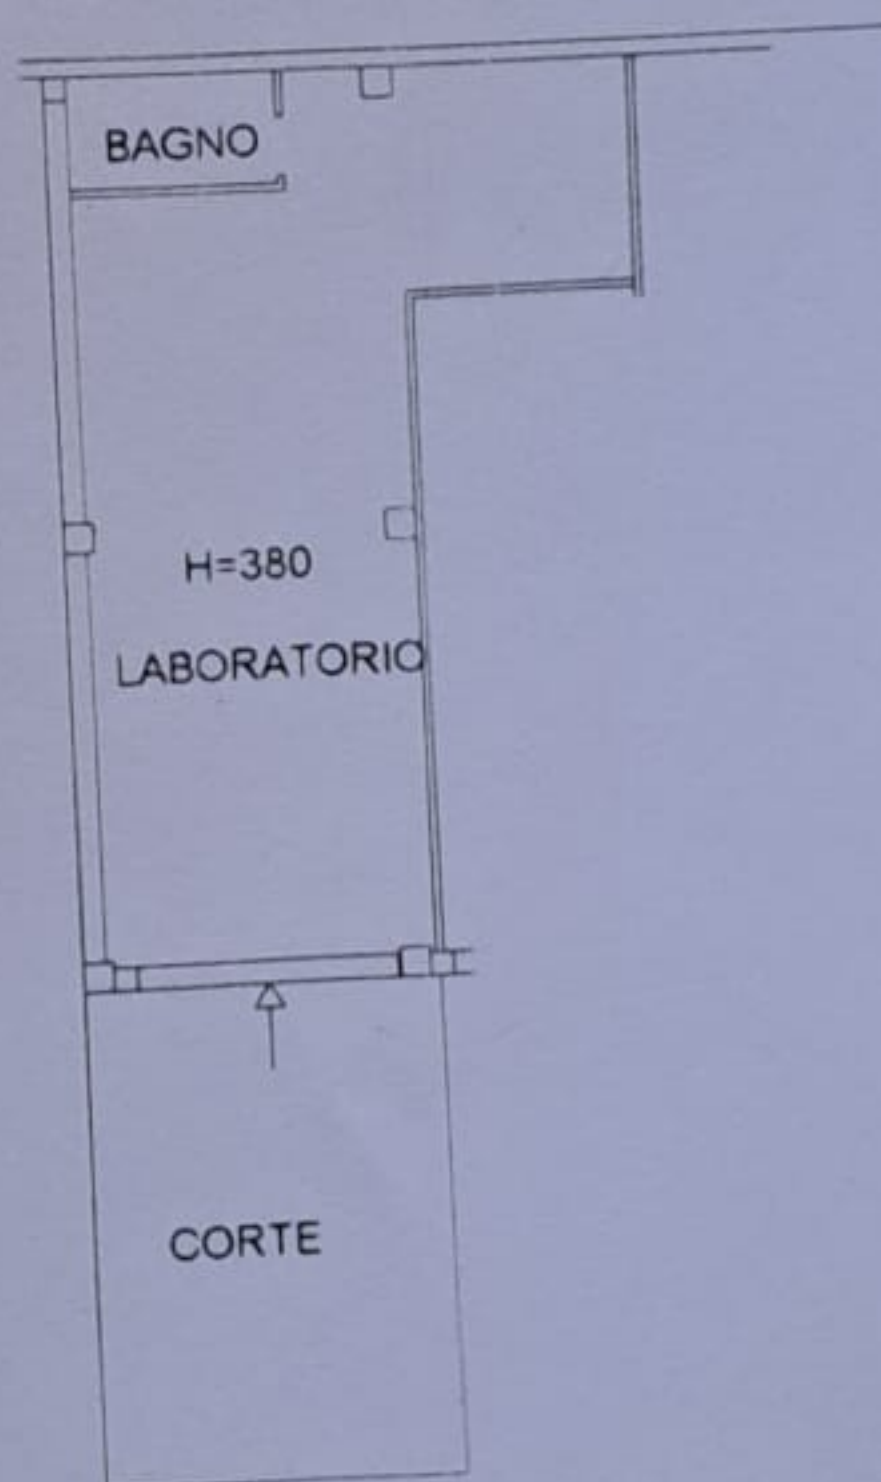

PIANO TERRA

Elabora planimetria in atti

Data: 20/12/2021 - n. T74058 - Richiedente: PTTDGI77L10C615T

Totale schede: 1 - Formato di acquisizione: A4(210x297) - Formato stampa richiesto: A4(210x297)