

Dichiarazione protocollo n. AN0185314 del 27/12/2024

**Agenzia del Territorio
CATASTO FABBRICATI
Ufficio Provinciale di
Ancona**

Planimetria di u.i.u. in Comune di Filottrano

via marche

civ. 46

Identificativi Catastali:

Sezione:

Foglio: 48

Particella: 281

Subalterno: 25

Compilata da:

CECCHINI FAUSTO

Iscritto all'albo:


Geometri

Prov. Ancona

N. 1311

Scheda n. 1

Scala 1:200

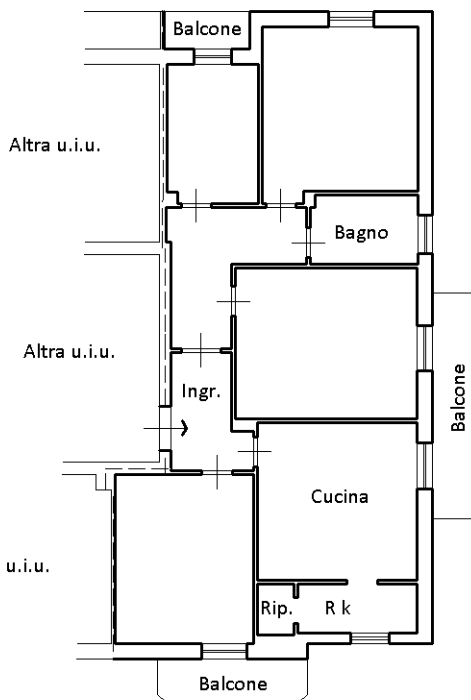

Piano TERZO

H = 3.00

Ultima planimetria in atti

