

MOD. A (Nuovo Catasto Edilizio Urbano)

MINISTERO DELLE FINANZE

DIREZIONE GENERALE DEL CATASTO E DEI SERVIZI TECNICI ERARIALI

5


Lire 30

NUOVO CATASTO EDILIZIO URBANO


Planimetria dell'immobile situato nel Comune di Loreto Via Bramante

Ditta Istituto Autonomo Case Popolari - Ancona

Allegata alla dichiarazione presentata all'Ufficio Tecnico Erariale di Ancona

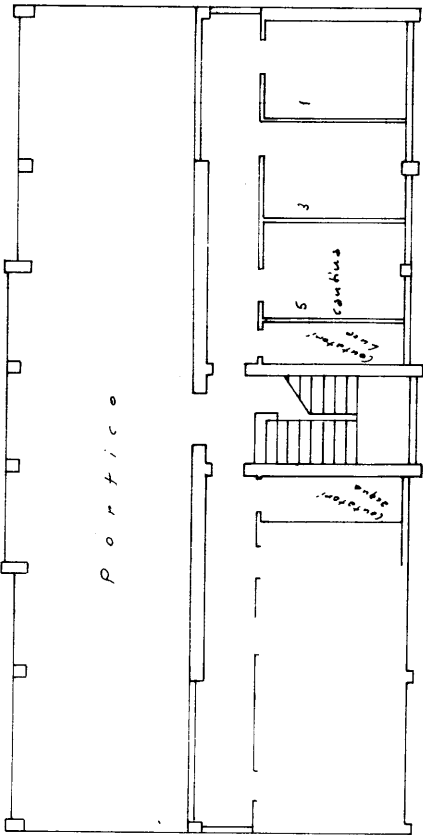

Piano Terra

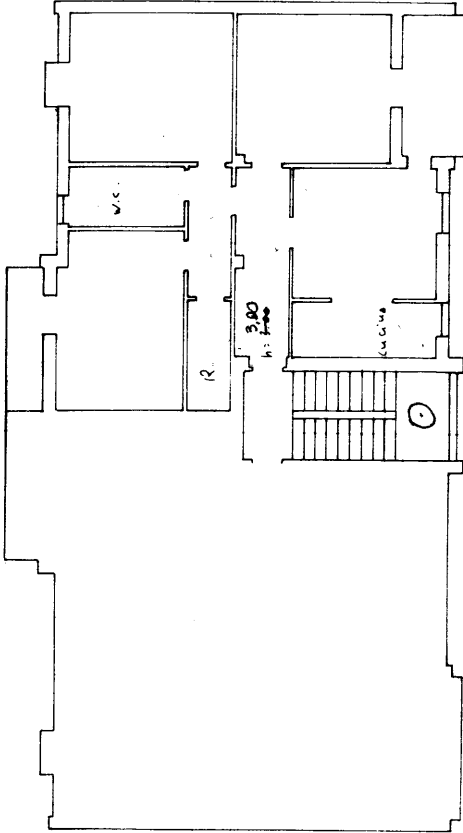

Scala D.
Piano 3°
interno 5

ORIENTAMENTO



Scala di 1: 100

SPAZIO RISERVATO PER LE ANNOTAZIONI D'UFFICIO

DATA 1-7-70
PROT. N. 228

BI 95/5

Compilata dal Dr. Ing. Giampaolo Tosi (IACR)
Inserito all'Albo degli Ing. della Provincia di Ancona
DATA 11. 6. 1970
Firma: [Signature]

Spez. B. foglio 1: 956 contr. 954
Scala 1: 2000

