

**Agenzia del Territorio  
CATASTO FABBRICATI  
Ufficio Provinciale di  
Ancona**

Dichiarazione protocollo n. AN0233571 del 30/12/2003

Planimetria di u.i.u. in Comune di Loreto

Via Villa Costantina

civ.

Identificativi Catastali:

Sezione:

Foglio: 3

Particella: 1496

Subalterno: 34

Compilata da:  
Serenelli Dino

Iscritto all'albo:  
Ingegneri


Prov. Ancona

N. 607

Scheda n. 1

Scala 1:200

Piano 1° sottostrada

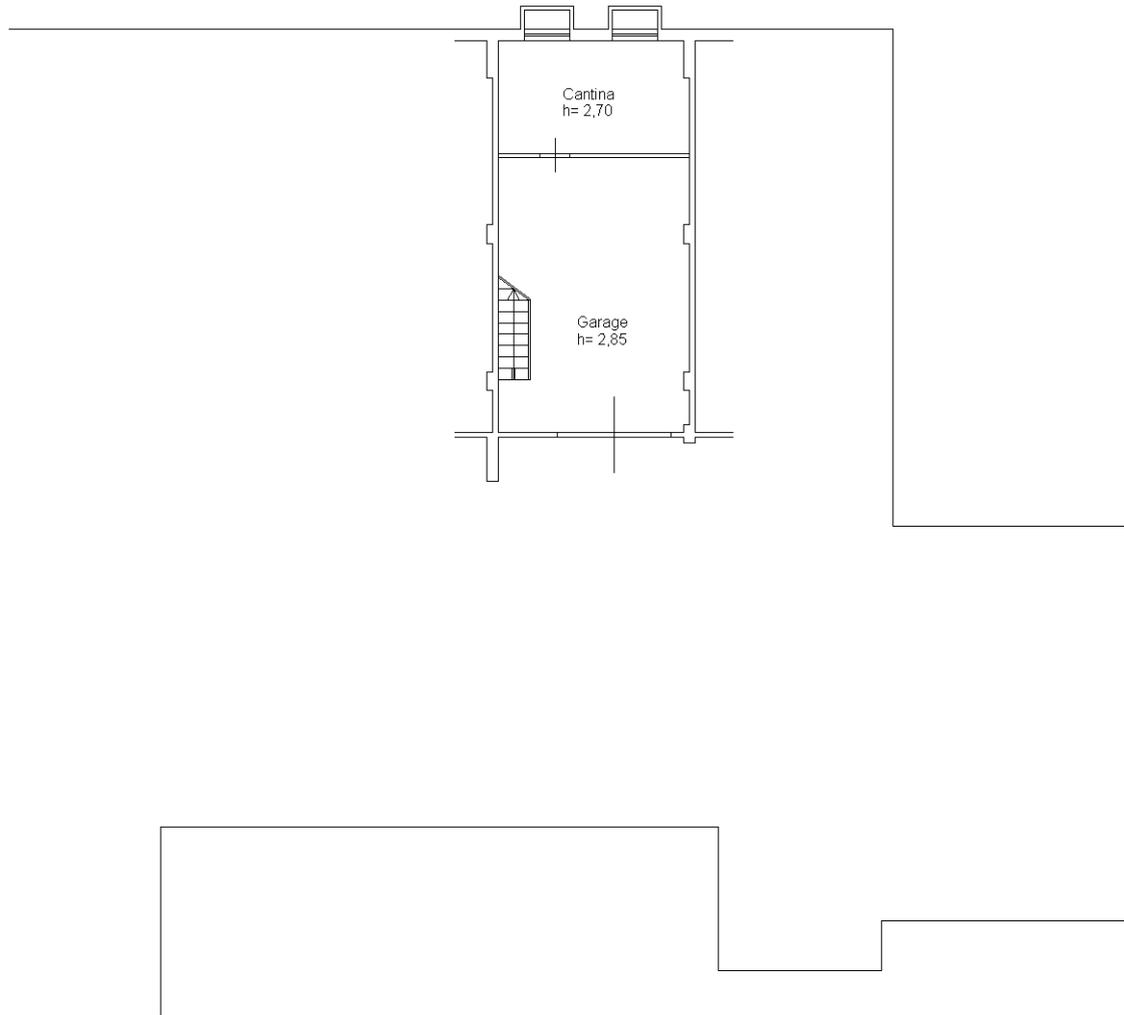

Orientamento

Ultima planimetria in atti