

**Agenzia del Territorio
CATASTO FABBRICATI
Ufficio Provinciale di
Ancona**

Dichiarazione protocollo n. AN0156843 del 06/12/2006

Planimetria di u.i.u. in Comune di Osimo

Via Montecerno

civ. SNC

Identificativi Catastali:

Sezione:

Foglio: 4

Particella: 303


Subalterno: 46

Compilata da:
Braccini FabrizioIscritto all'albo:
Geometri


Prov. Ancona

N. 1339

Scheda n. 1 Scala 1:200

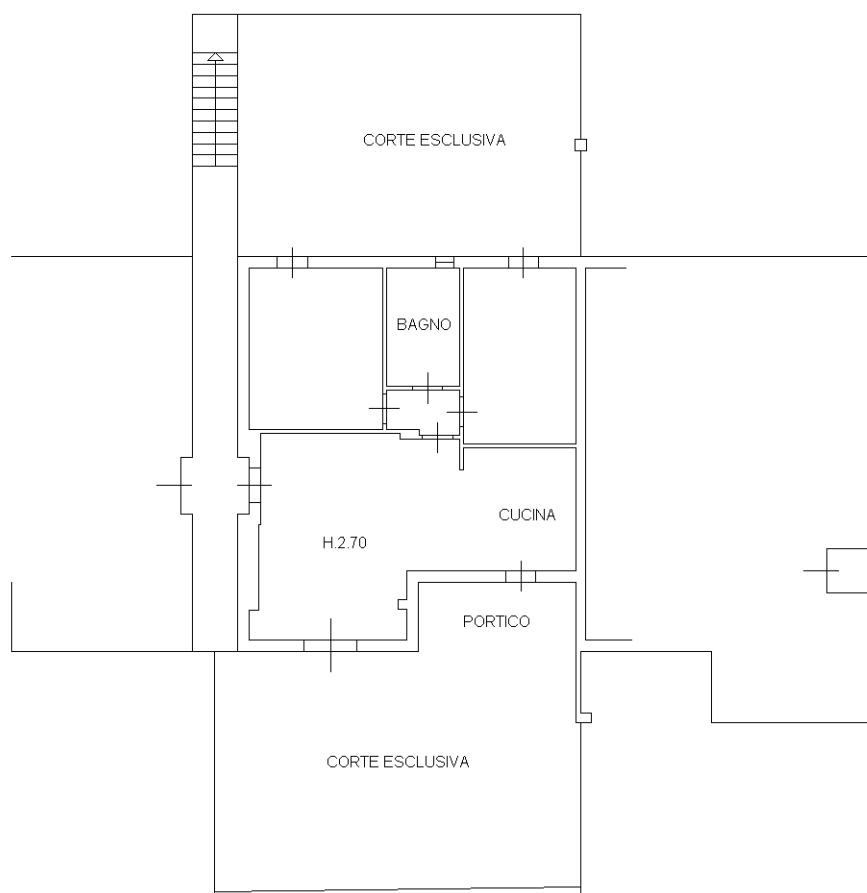

PIANOTERRA

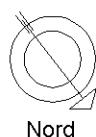

Ultima planimetria in atti

Data: 27/02/2020 - n. T48320 - Richiedente: BRTMTT89H29G157Q

Totale schede: 1 - Formato di acquisizione: A4(210x297) - Formato stampa richiesto: A4(210x297)