

**Agenzia del Territorio
CATASTO FABBRICATI
Ufficio Provinciale di
Ancona**

Dichiarazione protocollo n. AN0035786 del 04/04/2013

Planimetria di u.i.u. in Comune di Monsano

Via Toscana

civ. 10

Identificativi Catastali:

Sezione:

Foglio: 15

Particella: 221

Subalterno: 20

Compilata da:
Pettinari Diego

Iscritto all'albo:
Geometri

Prov. Ancona


N. 01967

Scheda n. 1

Scala 1:200



PIANO TERRA

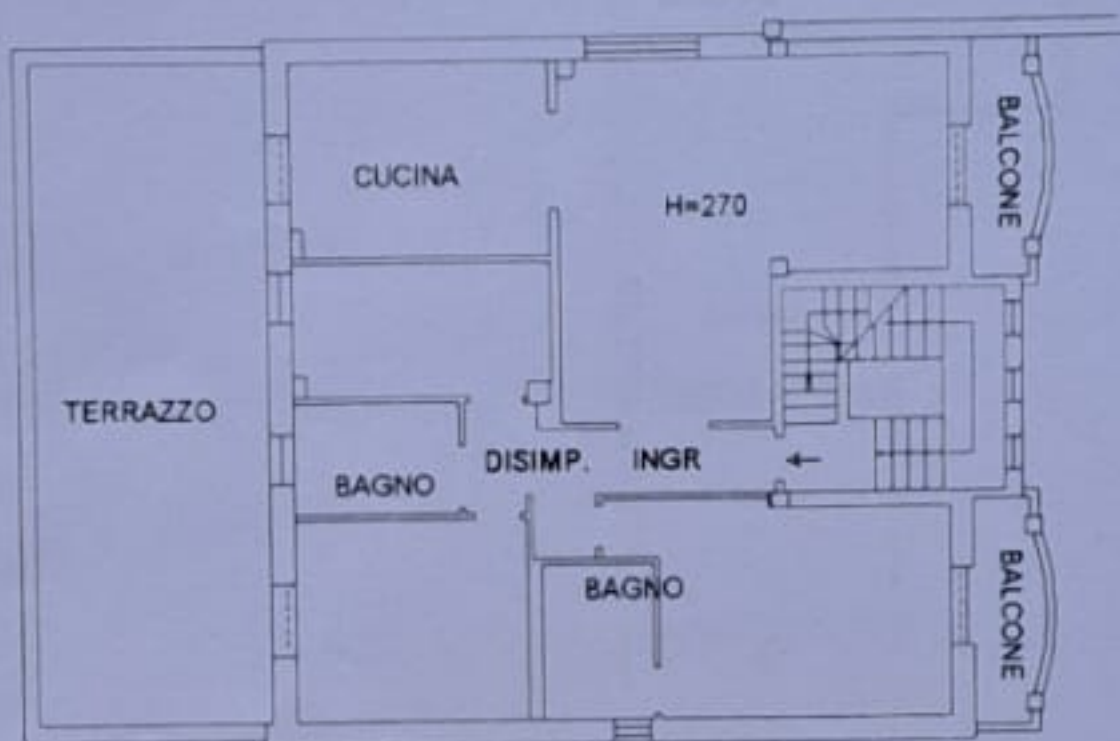

PIANO PRIMO



PIANO SECONDO



Ultima planimetria in atto.

Data: 04/12/2021 - n. PTDG177L10C/615T - Richiesta: PTDG177L10C/615T

Scale: 1:200 - Formato di acquisizione: A4 (210x297) - Formato stampa richiesto: A4 (210x297)