



Agenzia delle Entrate
CATASTO FABBRICATI
 Ufficio Provinciale di
Ancona

Dichiarazione protocollo n. _____ del _____	
Comune di Osimo	
Via Vasari	civ. 16
Identificativi Catastali: Sezione: Foglio: 59 Particella: 549 Subalterno: 3	Compilata da: Giorgi Paolo Iscritto all'albo: Geometri Prov. Ancona N. 1626

Planimetria	
Scheda n. 1	Scala 1:200

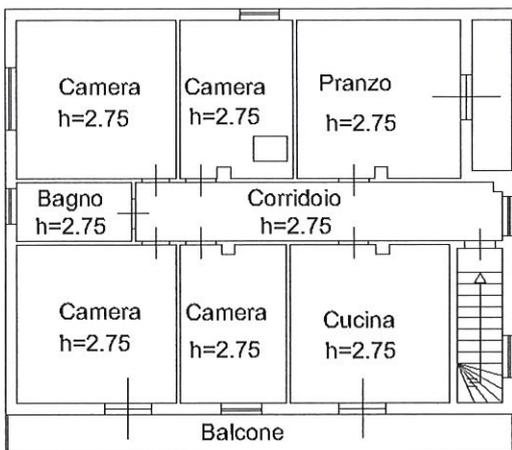


PIANO PRIMO

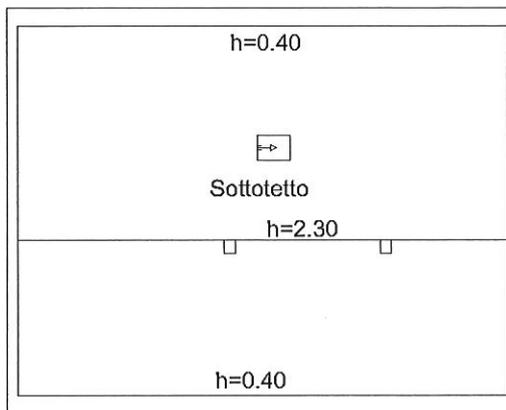

SOTTOTETTO

mappate 454

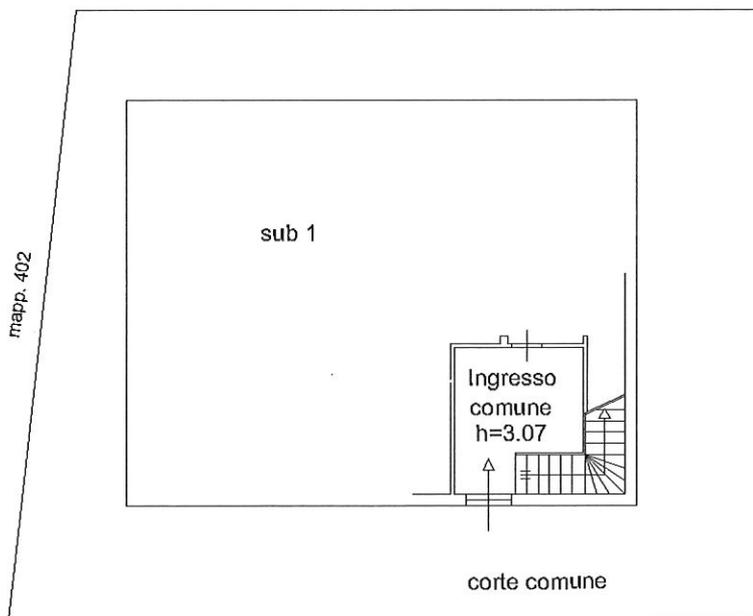

Via Vasari


PIANO TERRA



Agenzia delle Entrate
CATASTO FABBRICATI
Ufficio Provinciale di
Ancona

Dichiarazione protocollo n. _____ del _____	
Comune di Osimo	
Via Vasari	civ. 16
Identificativi Catastali: Sezione: Foglio: 59 Particella: 549 Subalterno: 1	Compilata da: Giorgi Paolo Iscritto all'albo: Geometri Prov. Ancona N. 1626

Planimetria
Scheda n. 1 Scala 1:200

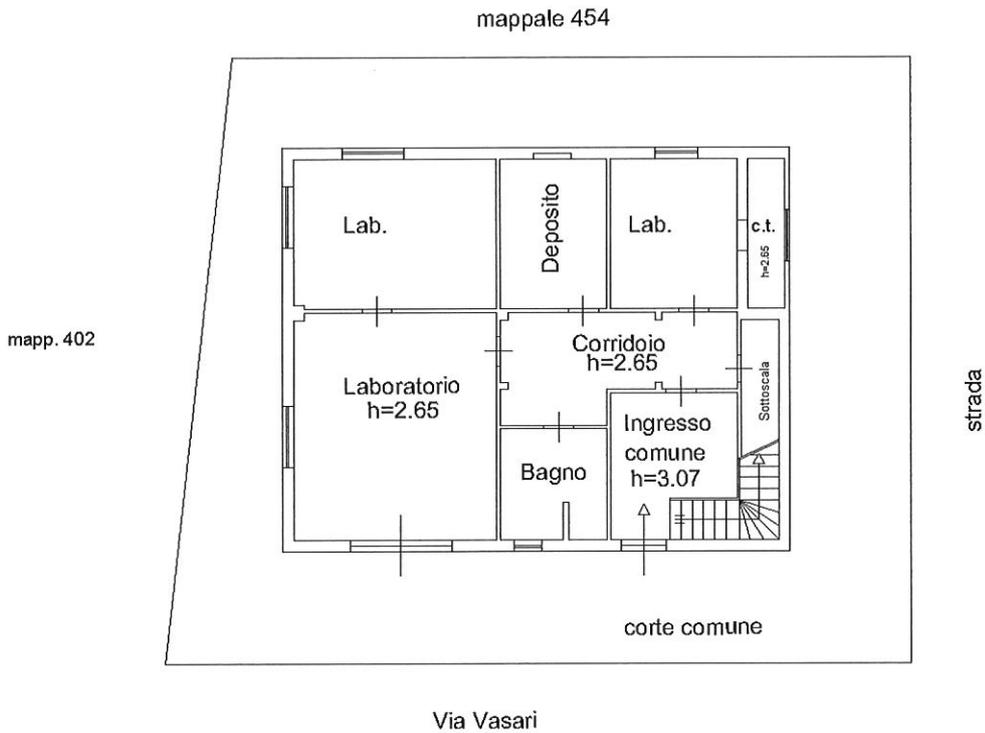

PIANO TERRA

