

Agenzia del Territorio
CATASTO FABBRICATI
Ufficio Provinciale di
Ancona

Dichiarazione protocollo n. del

Planimetria di u.i.u. in Comune di Osimo

Via Verdi

civ.

Identificativi Catastali:

Sezione:

Foglio: 65

Particella: 1067

Subalterno: 4

Compilata da:
Lombardi Paolo


Iscritto all'albo:
Geometri

Prov. Ancona

N. 1647

cheda n. 1

Scala 1:200

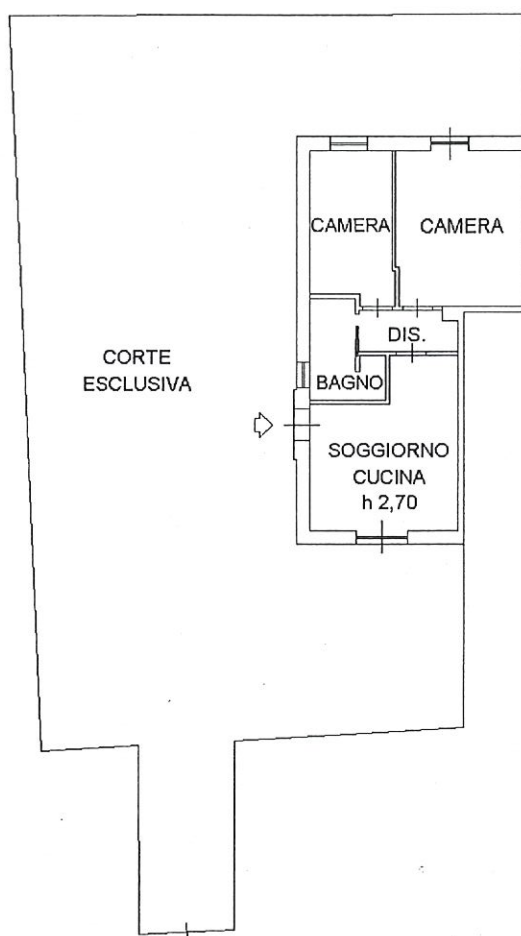

PIANO TERRA

