

Agenzia del Territorio
CATASTO FABBRICATI
Ufficio Provinciale di
Ancona

Dichiarazione protocollo n. _____ del _____
Planimetria di u.i.u. in Comune di Filottrano
Circonvallazione 2 Giugno

civ. 1

Identificativi Catastali:

Sezione:
Foglio: 19
Particella: 605
Subalterno: 4

Compilata da:
Cingolani Marco


Iscritto all'albo:
Geometri

Prov. Ancona

N. 2013

Scheda n. 1

Scala 1:200

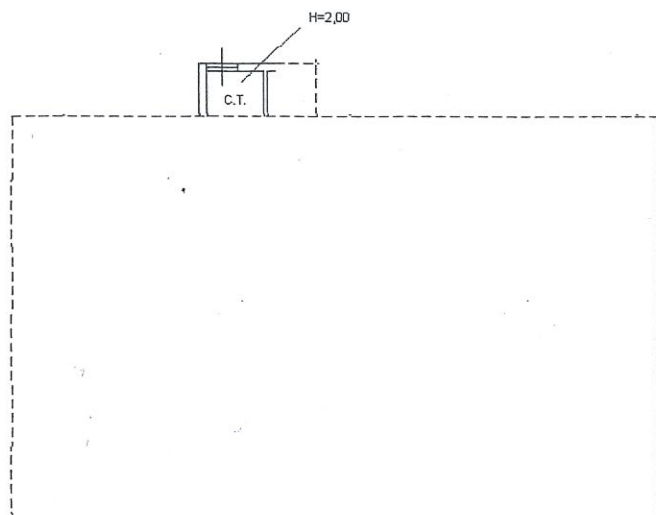

PIANO TERRA



PIANO PRIMO

