


Agenzia del Territorio
CATASTO FABBRICATI
Ufficio Provinciale di
Ancona

Dichiarazione protocollo n. AN0215229 del 09/10/2009	
Planimetria di u.i.u. in Comune di Montemarciano	
Via Monte San Vicino	civ. 1
Identificativi Catastali:	Compilata da: Giordani Claudio
Sezione:	Iscritto all'albo: Ingegneri
Foglio: 11	
Particella: 1083	
Subalterno: 13	Prov. Ancona N. 1087

Scheda n. 1 Scala 1:200

PIANO TERRA

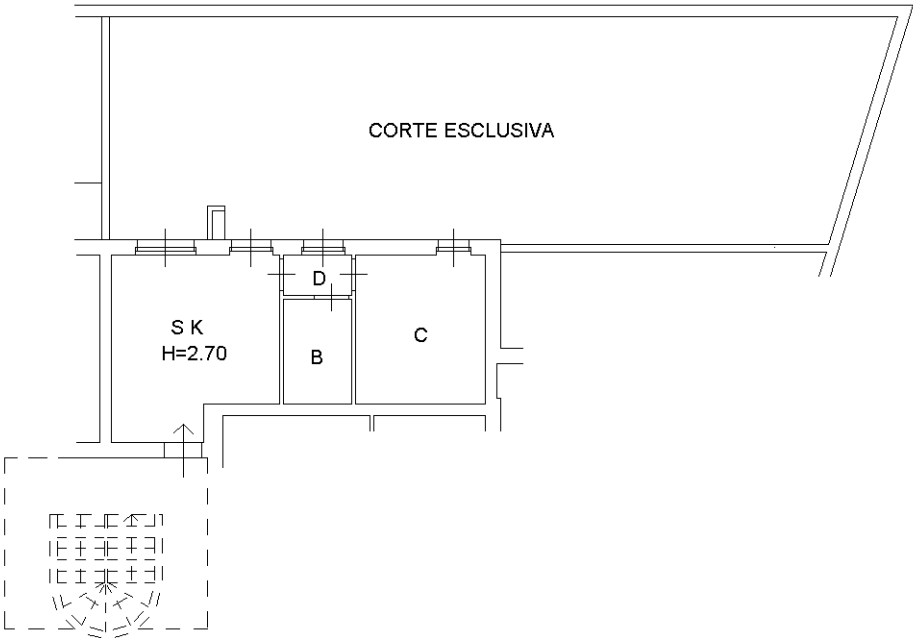

Ultima planimetria in atti

