

MOD. AN CEL  
LIRE 400  
11294  
CIV.....

MINISTERO DELLE FINANZE  
DIREZIONE GENERALE DEL CATASTO E DEI S.S.T.T.E.E.  
**CATASTO EDILIZIO URBANO** (RDL 13-4-1939, n. 852)





via M. Palo


Planimetria di u.i.u. in Comune di OSIMO

P. S1.

P. S2.

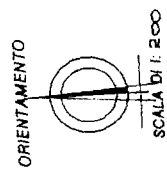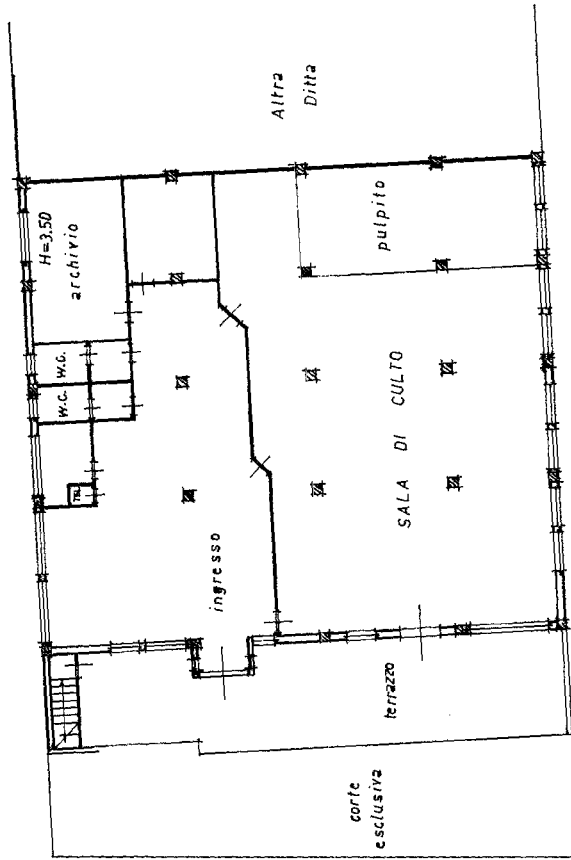

COMUNE DI OSIMO  
Pg. 43 mappale 184-232  
Scala 1 : 2000

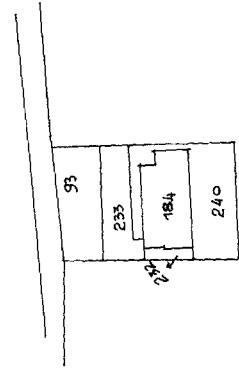

COMPILATO ALL'UFFICIO

Completata dal  
**MAURO DISCEPOLI**  
iscritto all'Albo de i. Geometri della provincia di ANCONA n. 1372

15 NOV 1990

F. 43/101  
184 sub. 432

Identificativo catastale

Dichiarazione di N.C.   
Denuncia di variazione