

**Agenzia del Territorio
CATASTO FABBRICATI
Ufficio Provinciale di
Ancona**

Dichiarazione protocollo n. AN0155422 del 14/05/2007

Planimetria di u.i.u. in Comune di Jesi

Via Delle Nazioni

civ. 6/A

Identificativi Catastali:

Sezione:

Foglio: 63

Particella: 111

Subalterno: 6

Compilata da:

Tittarelli Sandro

Iscritto all'albo:

Geometri


Prov. Ancona

N. 1766


Scheda n. 1

Scala 1:200

**PIANO PRIMO
SOTTOSTRADA**

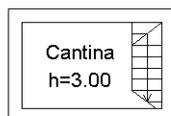

PIANO TERRA

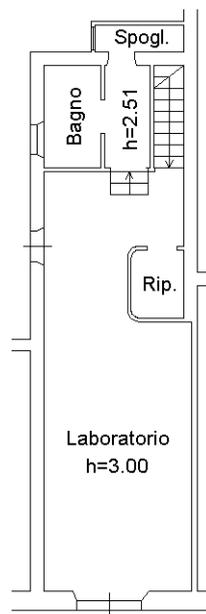

Ultima planimetria in atti