

Agenzia delle Entrate
CATASTO FABBRICATI
Ufficio provinciale di
ANCONA

Dichiarazione protocollo n. AN0143979 del 13/10/2014
Planimetria di u.i.u. in Comune di Osimo
Via Di Jesi

civ. 78


Identificativi Catastali:
Sezione: 76
Foglio: 76
Particella: 211
Subalterno:

Compilata da:
Domizioli Simona
Iscritto all'albo:
Geometri
Prov. Ancona


N. 01555

Scala 1: 200


Scheda

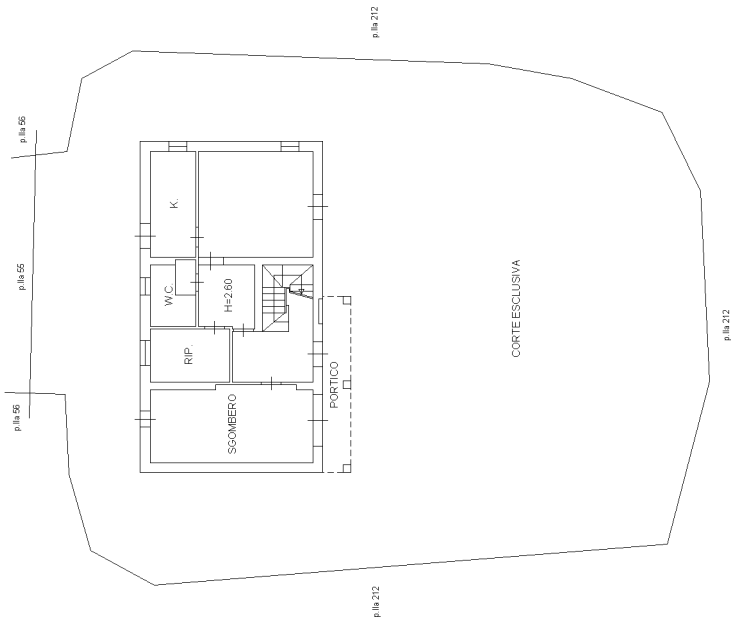

PIANO TERRA

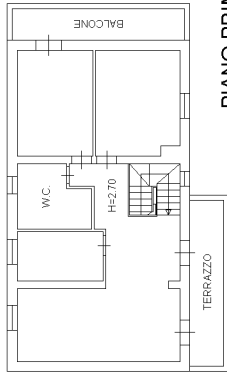

PIANO PRIMO

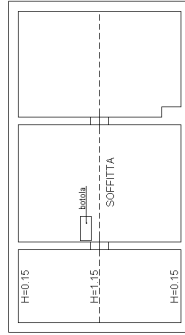

PIANO SECONDO

