

Agenzia delle Entrate
CATASTO FABBRICATI
Ufficio Provinciale di
Ancona

Dichiarazione protocollo n. AN0073750 del 21/07/2023

Comune di Osimo

Via Aldo Moro

civ. 40

Identificativi Catastali:

Sezione:

Foglio: 40

Particella: 926

Subalterno: 25

Compilata da:

Galdenzi Alessandro

Iscritto all'albo:

Architetti

Prov. Ancona



N. 01202

Planimetria

Scheda n. 1

Scala 1:200

P. 2° SOTTOSTRADA

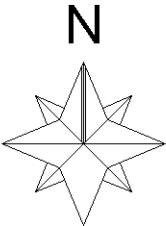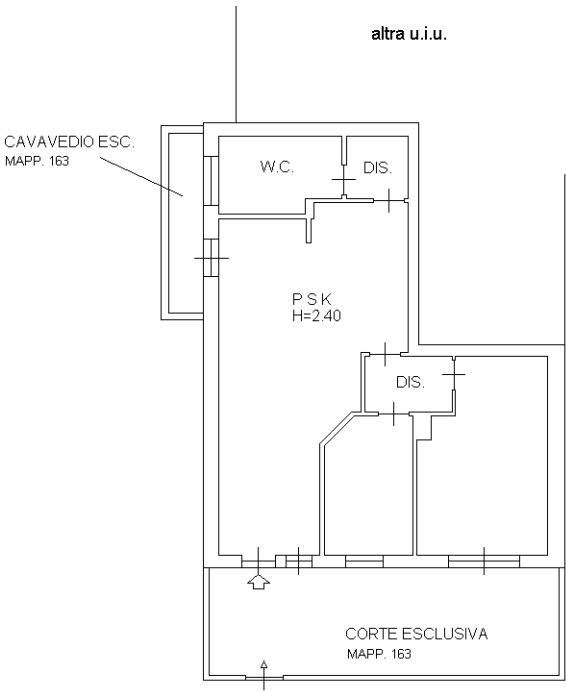

Ultima planimetria in atti