

**Agenzia del Territorio
CATASTO FABBRICATI
Ufficio Provinciale di
Ancona**

Dichiarazione protocollo n. AN0251974 del 13/12/2010

Planimetria di u.i.u. in Comune di Loreto

Via Villa Musone

civ. SNC

Identificativi Catastali:

Sezione:
Foglio: 4
Particella: 254
Subalterno: 5


Compilata da:
Agostinelli Gianni
Iscritto all'albo:
Geometri

Prov. Ancona


N. 1752

Scheda n. 1


Scala 1:200

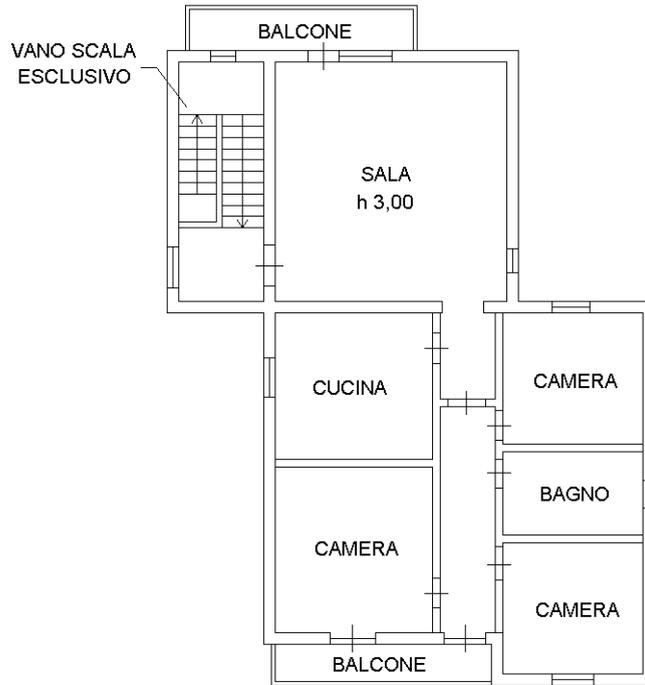

PIANO PRIMO

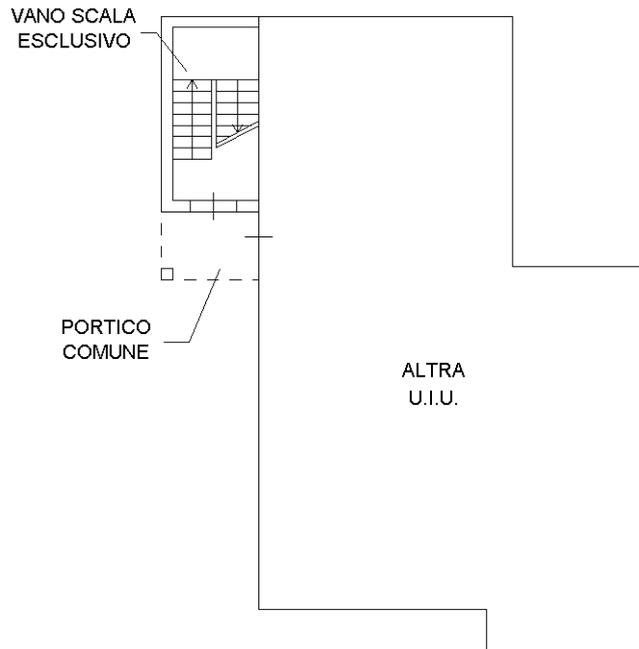

PIANO TERRA

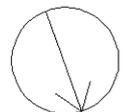

Ultima planimetria in atti