


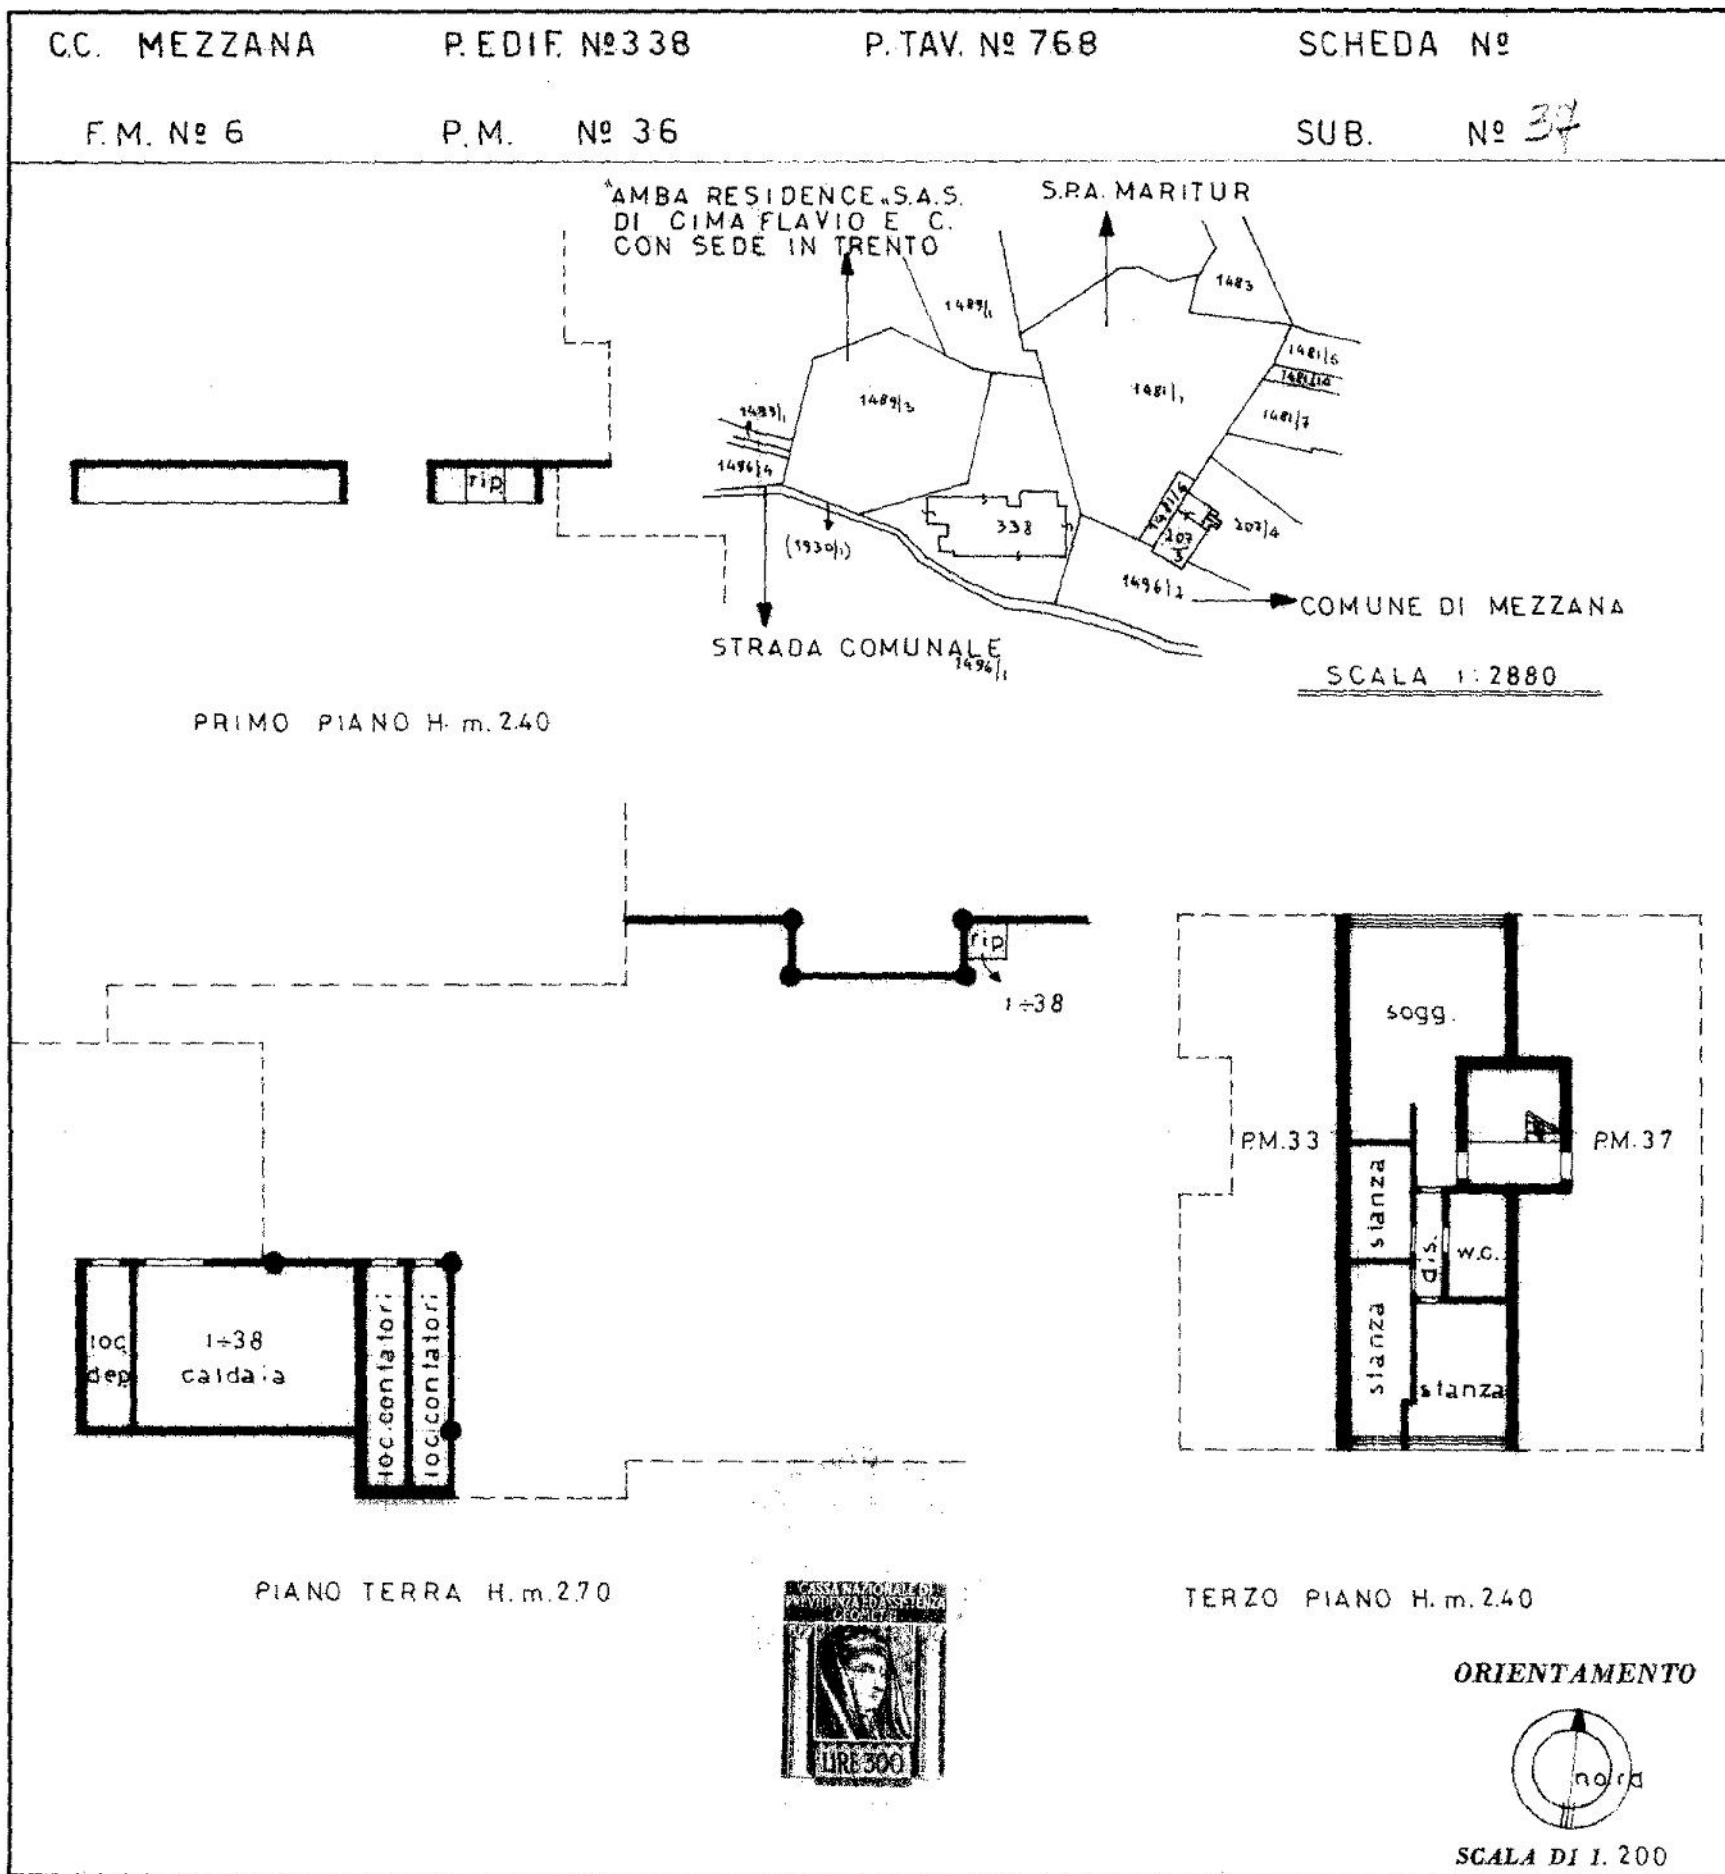

NUOVO CATASTO EDILIZIO URBANO

(R. DECRETO-LEGE 13 APRILE 1939, N. 652)

Planimetria dell'immobile situato nel Comune di MEZZANA Via LOC. MARILLEVA 900Ditta SPA MARITUR con sede in TRENTOAllegata alla dichiarazione presentata all'Ufficio Tecnico Erariale di TRENTO

SPAZIO RISERVATO PER LE ANNOTAZIONI D'UFFICIO

DATA

PROT. N° 324/80

Compilata dal geometra

(Titolo, nome e cognome del tecnico)

WEGHER RENATO

Iscritto all'Albo dei geometri

della Provincia di TRENTODATA 10-7-1976

Firma: