

Agenzia delle Entrate
CATASTO FABBRICATI
Ufficio Provinciale di
Ascoli

Dichiarazione protocollo n. AP0089371 del 13/12/2017

Planimetria di u.i.u. in Comune di Porto Sant'elpidio

Via Adriatica

civ. 4/2

Identificativi Catastali:

Sezione:

Foglio: 2

Particella: 72

Subalterno: 1

Compilata da:
Perini Daniele


Iscritto all'albo:
Geometri

Prov. Fermo

N.

Scheda n. 1

Scala 1:200

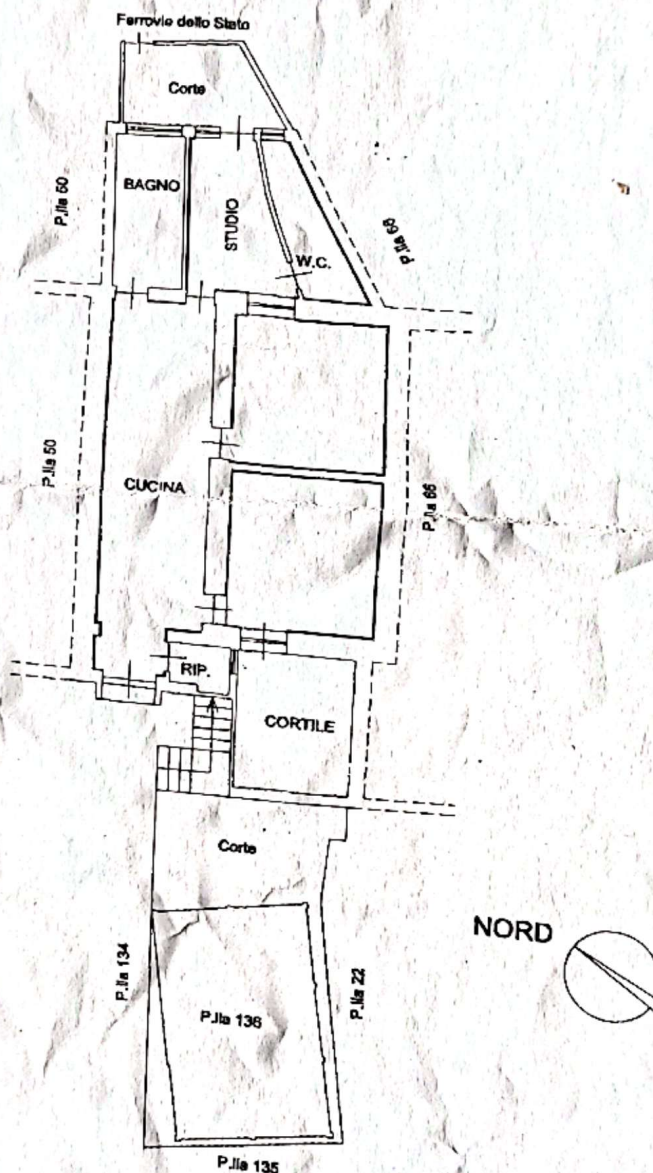

PIANO TERRA
H. = ML. 2.80

Planimetria in atti

2/2025 - n. T207847 - Richiedente: BLILV174S60H2111

Formato di acquisizione: A4(210x297) - Formato stampa richiesto: A4(210x297)