

MODULARIO
F. 1/20 (2001) 506



MINISTERO DELLE FINANZE
DIREZIONE GENERALE DEL CATASTO E DEI SERVIZI TECNICI ERARIALI

Linea
350

84

Mon. A (Nuovo Catasto Edilizio Urbano)

NUOVO CATASTO EDILIZIO URBANO


Planimetria dell'immobile situato nel Comune di OSIMO

Ditta BALEANI EDMONDO n. OSIMO d. 6/6/147 - CINGOLANI NADIA n. OSIMO d. 18/12/1993

Allegata alla dichiarazione presentata all'Ufficio Tecnico Erariale di ANCONA

Via PERGOLES I n. 5

(A. DEDOTTO-LEONE 13 APRILE 1989, N. 483)

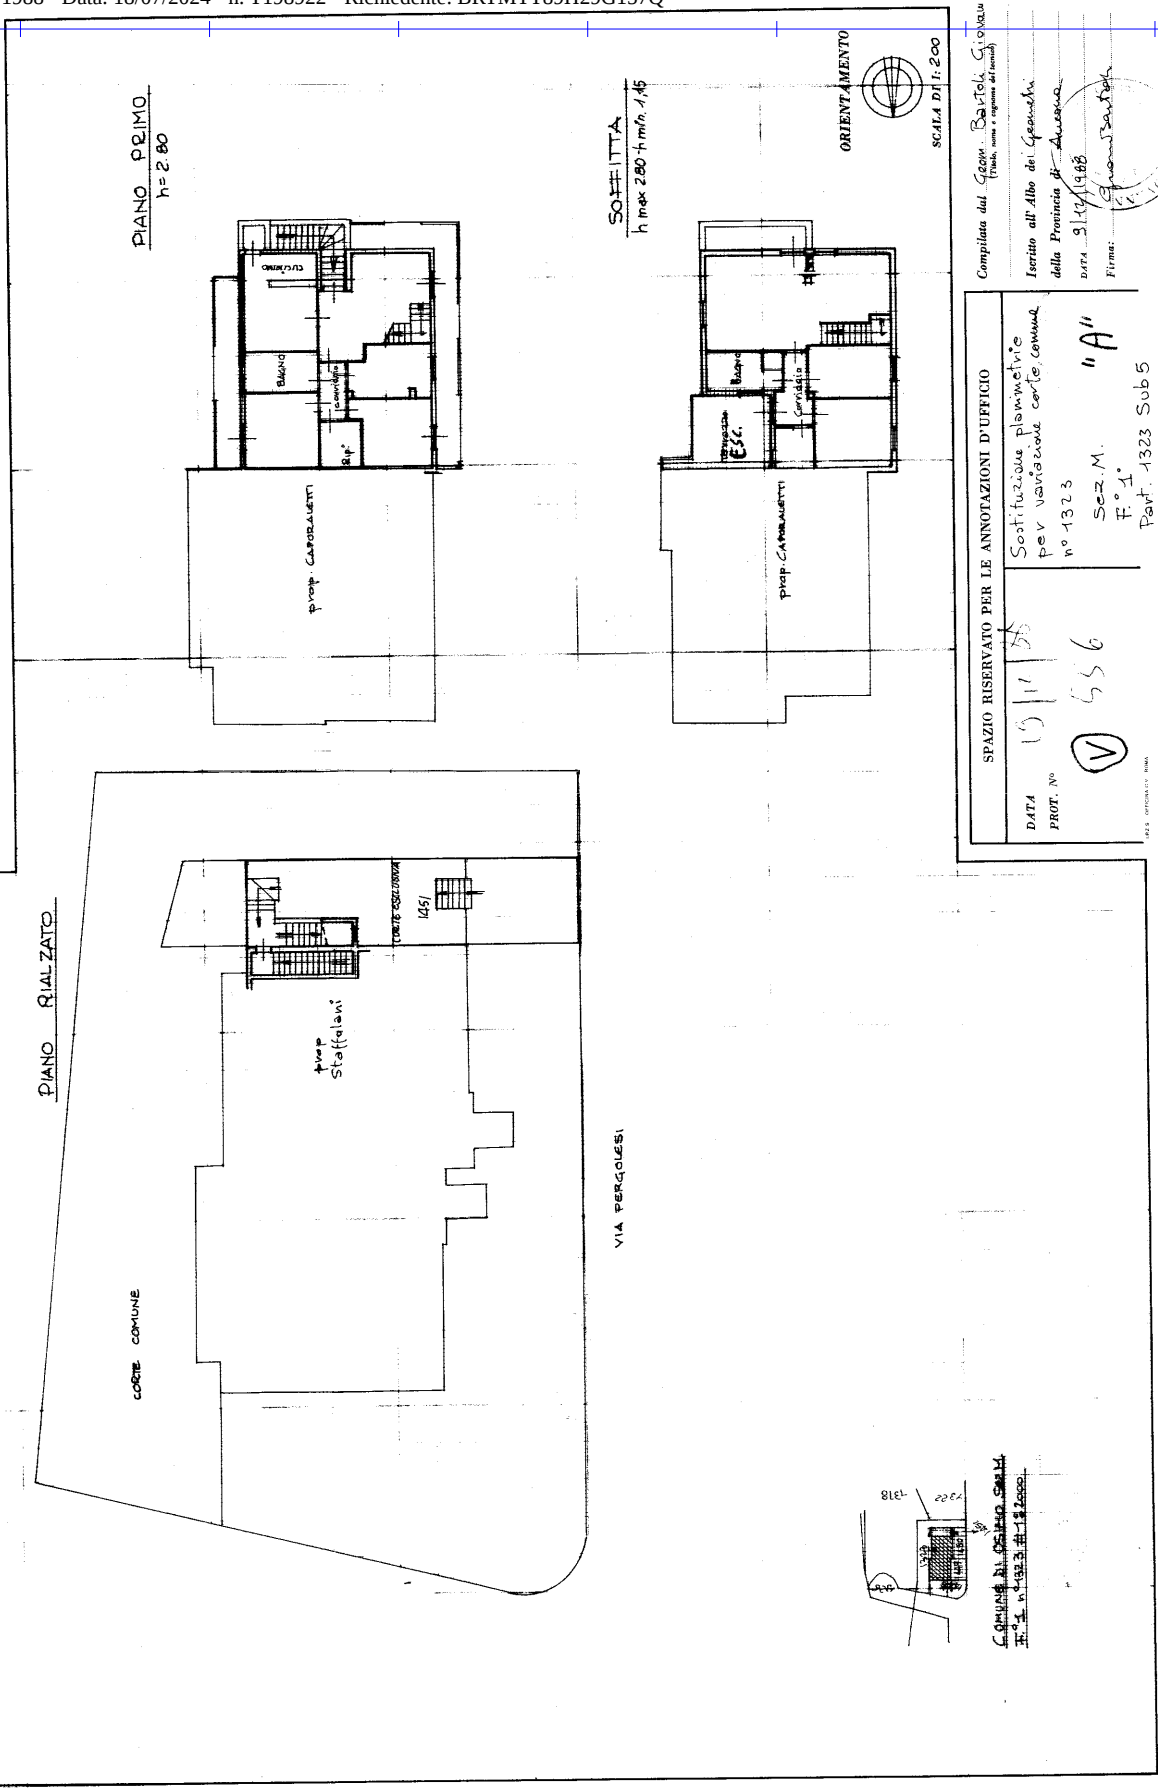

SPAZIO RISERVATO PER LE ANNOTAZIONI D'UFFICIO	
DATA 19/11/88	Sostituzione planimetrie per variazione corte comune n. 1323
PROT. N° 556	Sez. M. F. 1°
Part. 1323 Sub 5	

Completata dal Geom. Bartol. C. G. G. (Firma, nome e cognome del funzionario)

Inserito all'Albo dei Geometri della Provincia di Ancona

Data 9/10/1988

Firma: [Signature]