Agenzia delle Entrate
CATASTO FABBRICATI
Ufficio Provinciale di
Macerata

Dichiarazione protocollo n. MC0037240 del 16/05/2023

Comune di Porto Recanati

Via G. Garibaldi civ. 95

Identificativi Catastali:	Compilata da:
Sezione:	Ramovecchi Alessio Diego
Foglio: 11	Iscritto all'albo: Architetti
Particella: 134	
Subalterno: 7	Prov. Macerata N. 517

Planimetria	
Scheda n. 1	Scala 1:200

NORD

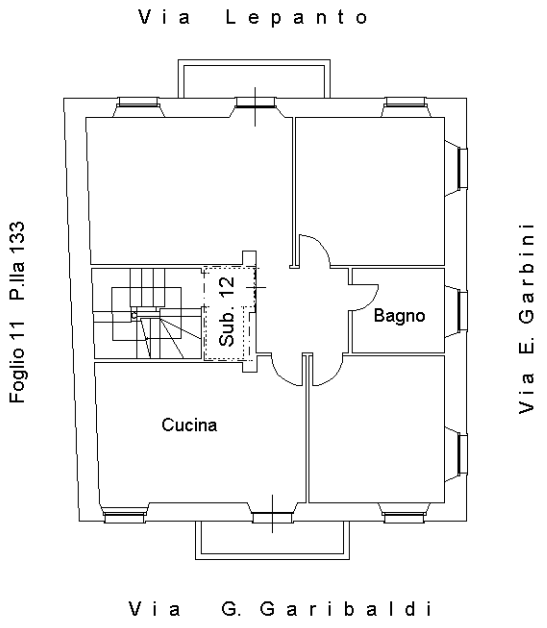

PIANO SECONDO h=3,20 m.

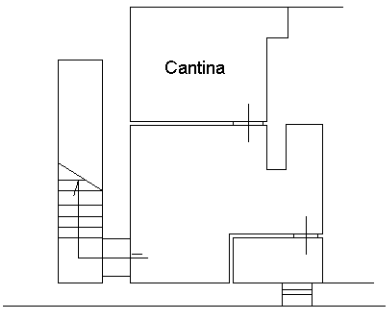

PIANO PRIMO SOTTOSTRADA h=2,25m.

(SUB. 7 U.I.U. UNITA DI FATTO CON IL SUB. 12)

10 mm

Catasto dei Fabbricati - Situazione al 17/02/2025 - Comune di PORTO RECANATI(G919) - < Foglio 11 - Particella 134 - Subalterno 7 >
VIA G. GARIBALDI n. 95 Piano S1-2

Ultima planimetria in atti