Data presentazione: 29/12/1988 - Data: 18/07/2024 - n. T198925 - Richiedente: BRTMTT89H29G157Q

MODULARIO
F rig rend 486

MINISTERO DELLE FINANZE
DIREZIONE GENERALE DEL CATASTO E DEI SS.TT.EE.

CATASTO EDILIZIO URBANO (RDL 13-4-1939, n. 652)

MOD. AN CE

LIRE 400

26

Planimetria di u.i.u. in Comune di OSIMO via PERGOLESI civ.

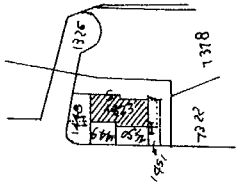

COMUNE DI OSIMO
Sez. M. F. 1° n° 1323
Scala 1:2000

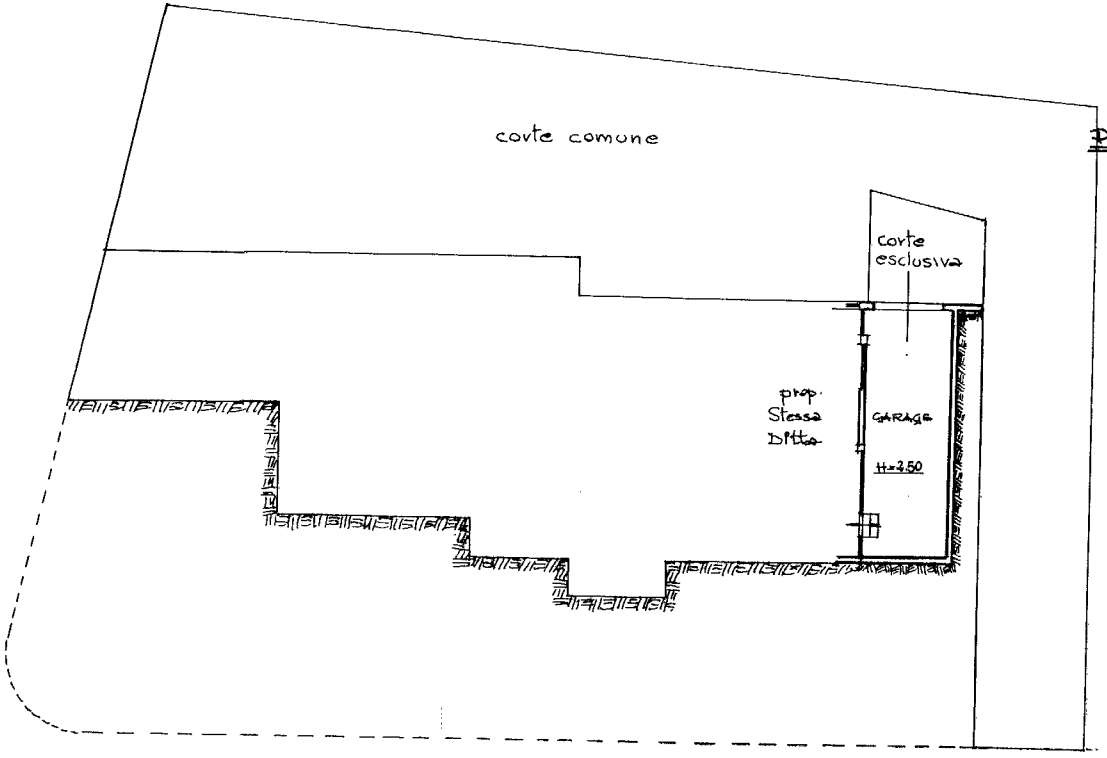

PIANO SEMINTERRATO

ORIENTAMENTO

SCALA DI 1:200

Dichiarazione di N.C. ☒ Denuncia di variazione ☐	Compilata dal GEOM. BARTOLI GIOVANNI (Titolo, cognome e nome)	RISERVATO ALL'UFFICIO 29/12/88 557
Identificativi catastali F. Sez M. 1° n. 1323 sub. 11 12	Iscritto all'albo dei Geometri della provincia di ANCONA n. 1112 data 9/12/1988 Firma	

Ultima planimetria in atti
Data presentazione: 29/12/1988 - Data: 18/07/2024 - n. T198925 - Richiedente: BRTMTT89H29G157Q
Totale schede: 1 - Formato di acquisizione: A3(297x420) - Formato stampa richiesto: A4(210x297)